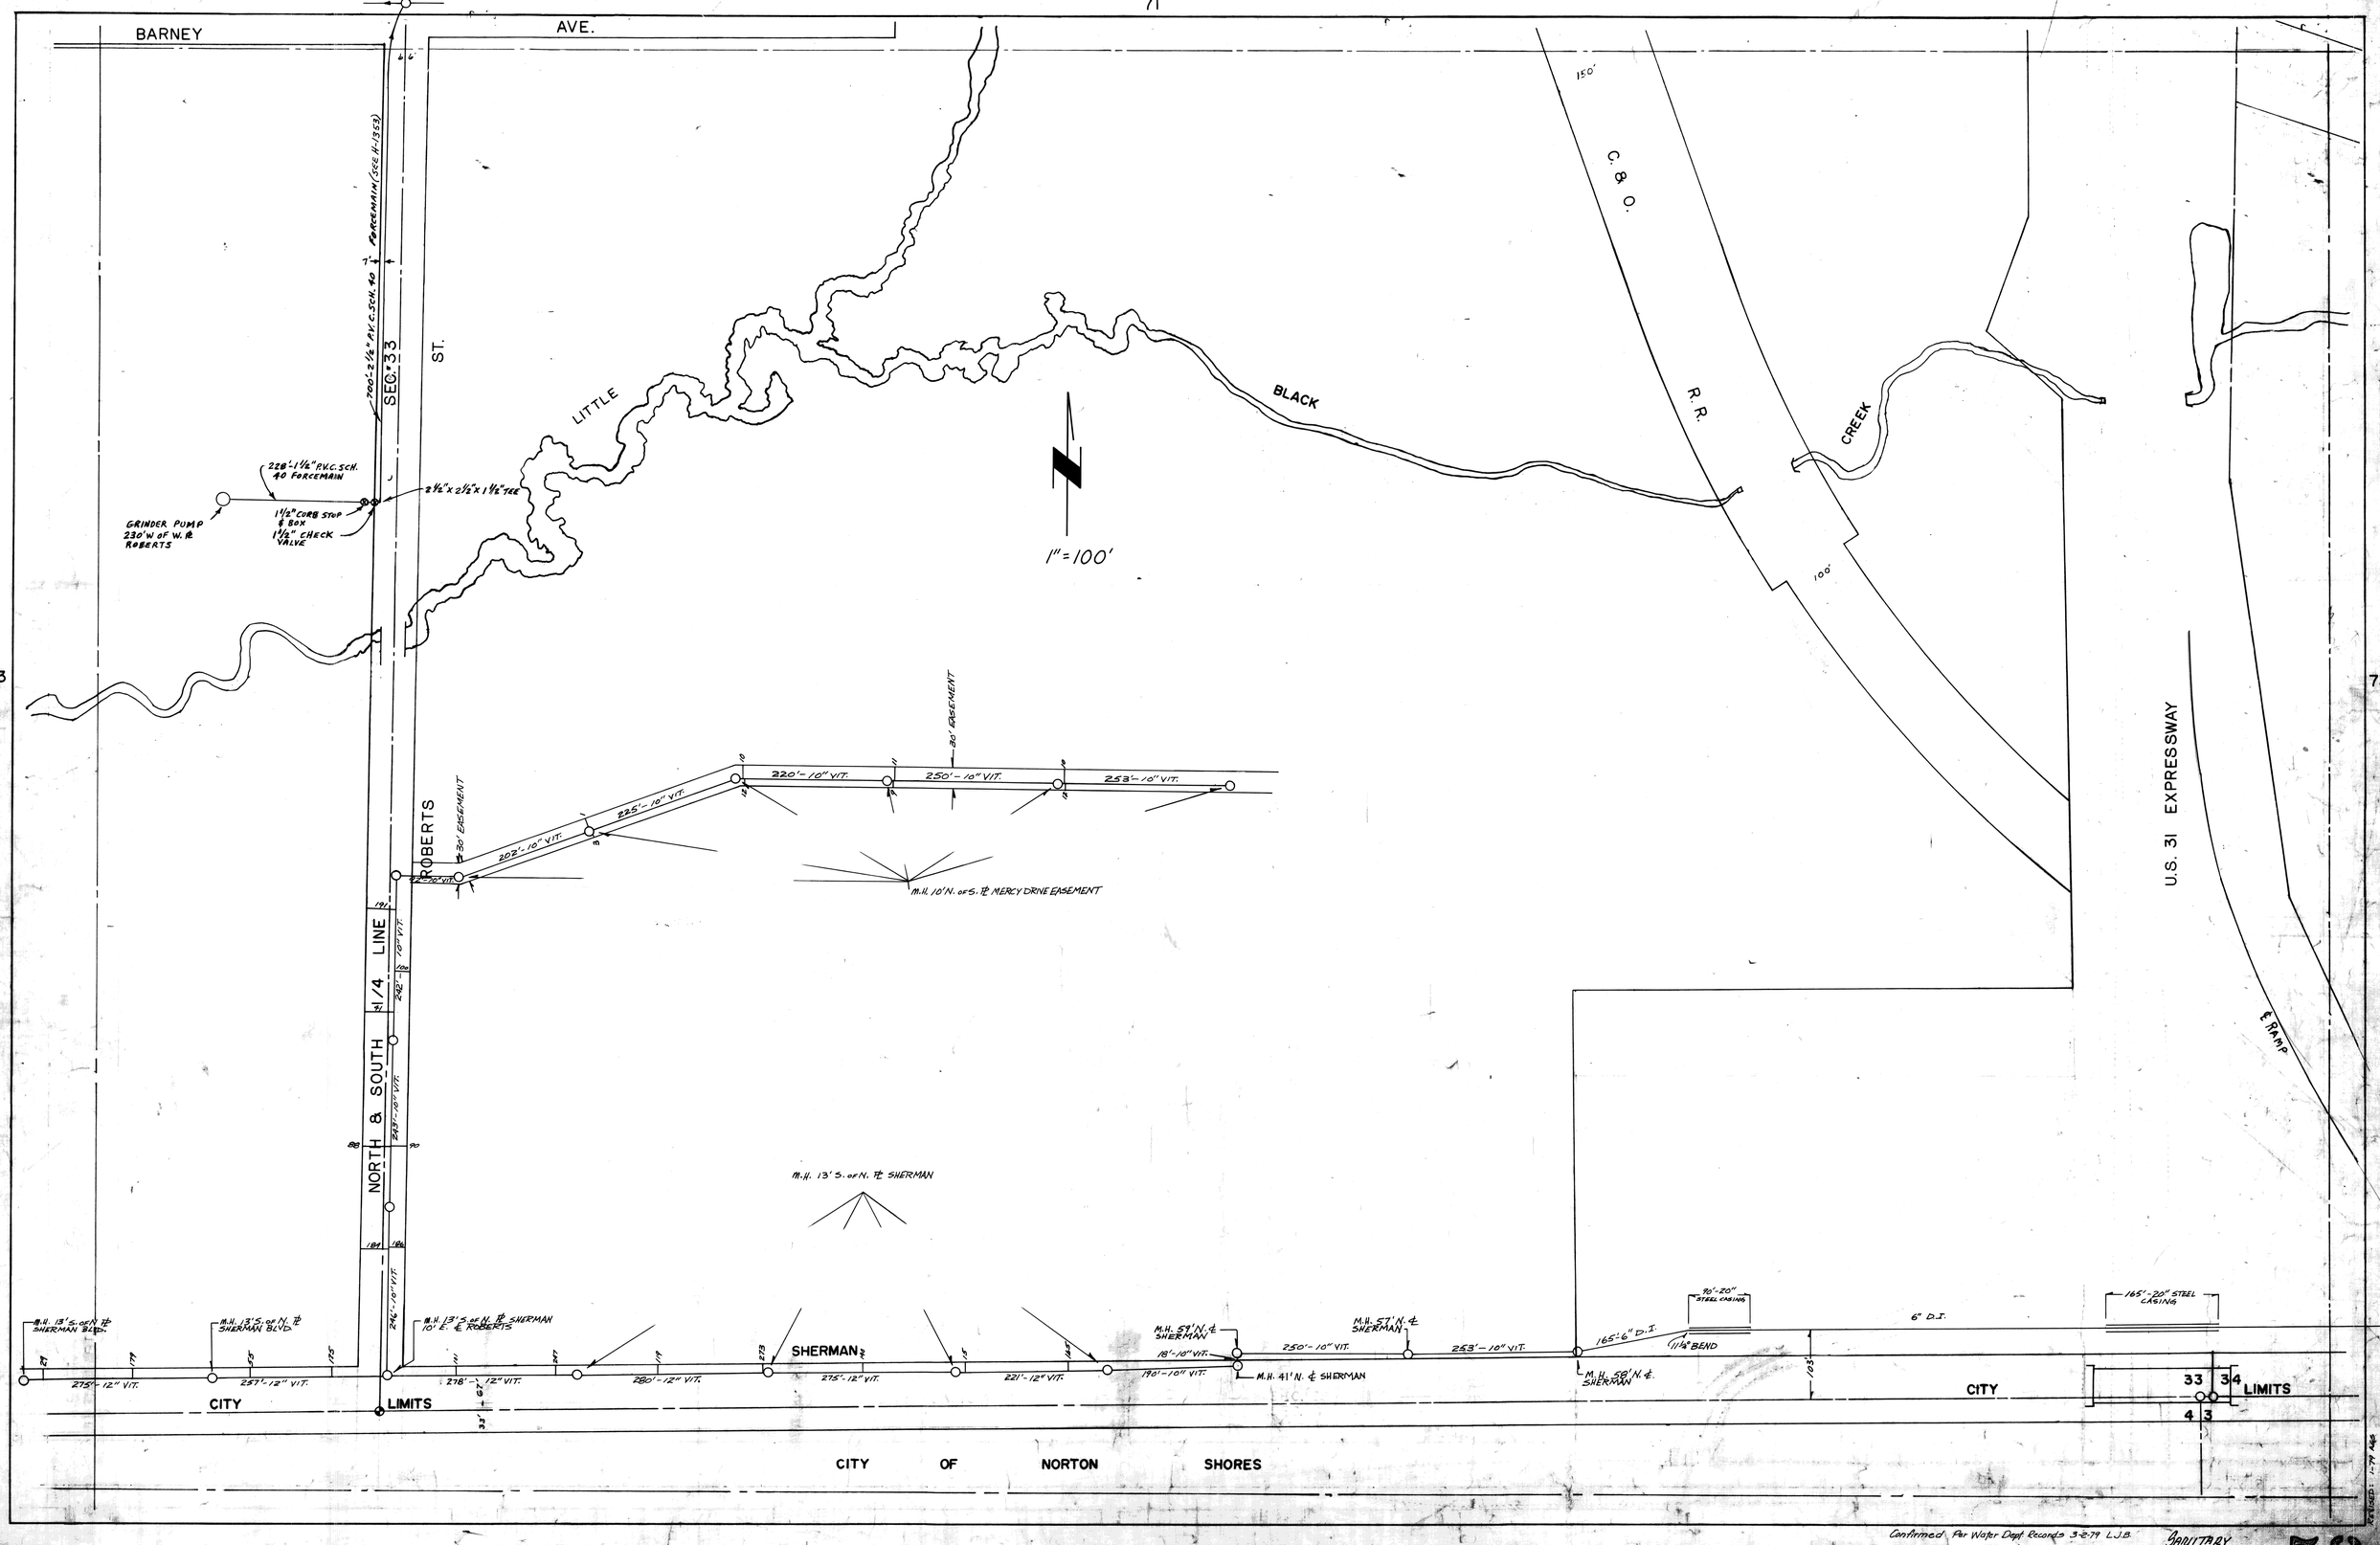
71
73
BARNEY
AVE.
ST.
SEC. 33
ROBERTS
NORTH & SOUTH 1/4 LINE
LITTLE
BLACK
CREEK
C. & O.
R.R.
U.S. 31 EXPRESSWAY
E RAMP
1" = 100'
7100'-2 1/2" P.V.C. SCH. 40 FORCEMAIN (SEE M-1353)
228'-1 1/2" P.V.C. SCH. 40 FORCEMAIN
GRINDER PUMP 230' W OF W. R. ROBERTS
1 1/2" CORB STOP & BOX
1 1/2" CHECK VALVE
2 1/2" x 2 1/2" x 1 1/2" TEE
30' EASEMENT
202'-10" VIT.
235'-10" VIT.
220'-10" VIT.
250'-10" VIT.
253'-10" VIT.
M.H. 10' N. of S. ℄ MERCY DRIVE EASEMENT
M.H. 13' S. of N. ℄ SHERMAN
M.H. 13' S. of N. ℄ SHERMAN BLVD.
M.H. 13' S. of N. ℄ SHERMAN 10' E. ℄ ROBERTS
M.H. 57' N. ℄ SHERMAN
M.H. 41' N. ℄ SHERMAN
M.H. 58' N. ℄ SHERMAN
275'-12" VIT.
257'-12" VIT.
278'-12" VIT.
280'-12" VIT.
275'-12" VIT.
221'-12" VIT.
190'-10" VIT.
18'-10" VIT.
165'-6" D.I.
11 1/4° BEND
90'-20" STEEL CASING
165'-20" STEEL CASING
6" D.I.
103'
CITY
LIMITS
CITY OF NORTON SHORES
Confirmed Per Water Dept. Records 3-2-79 L.J.B.
SANITARY
72
M.H.