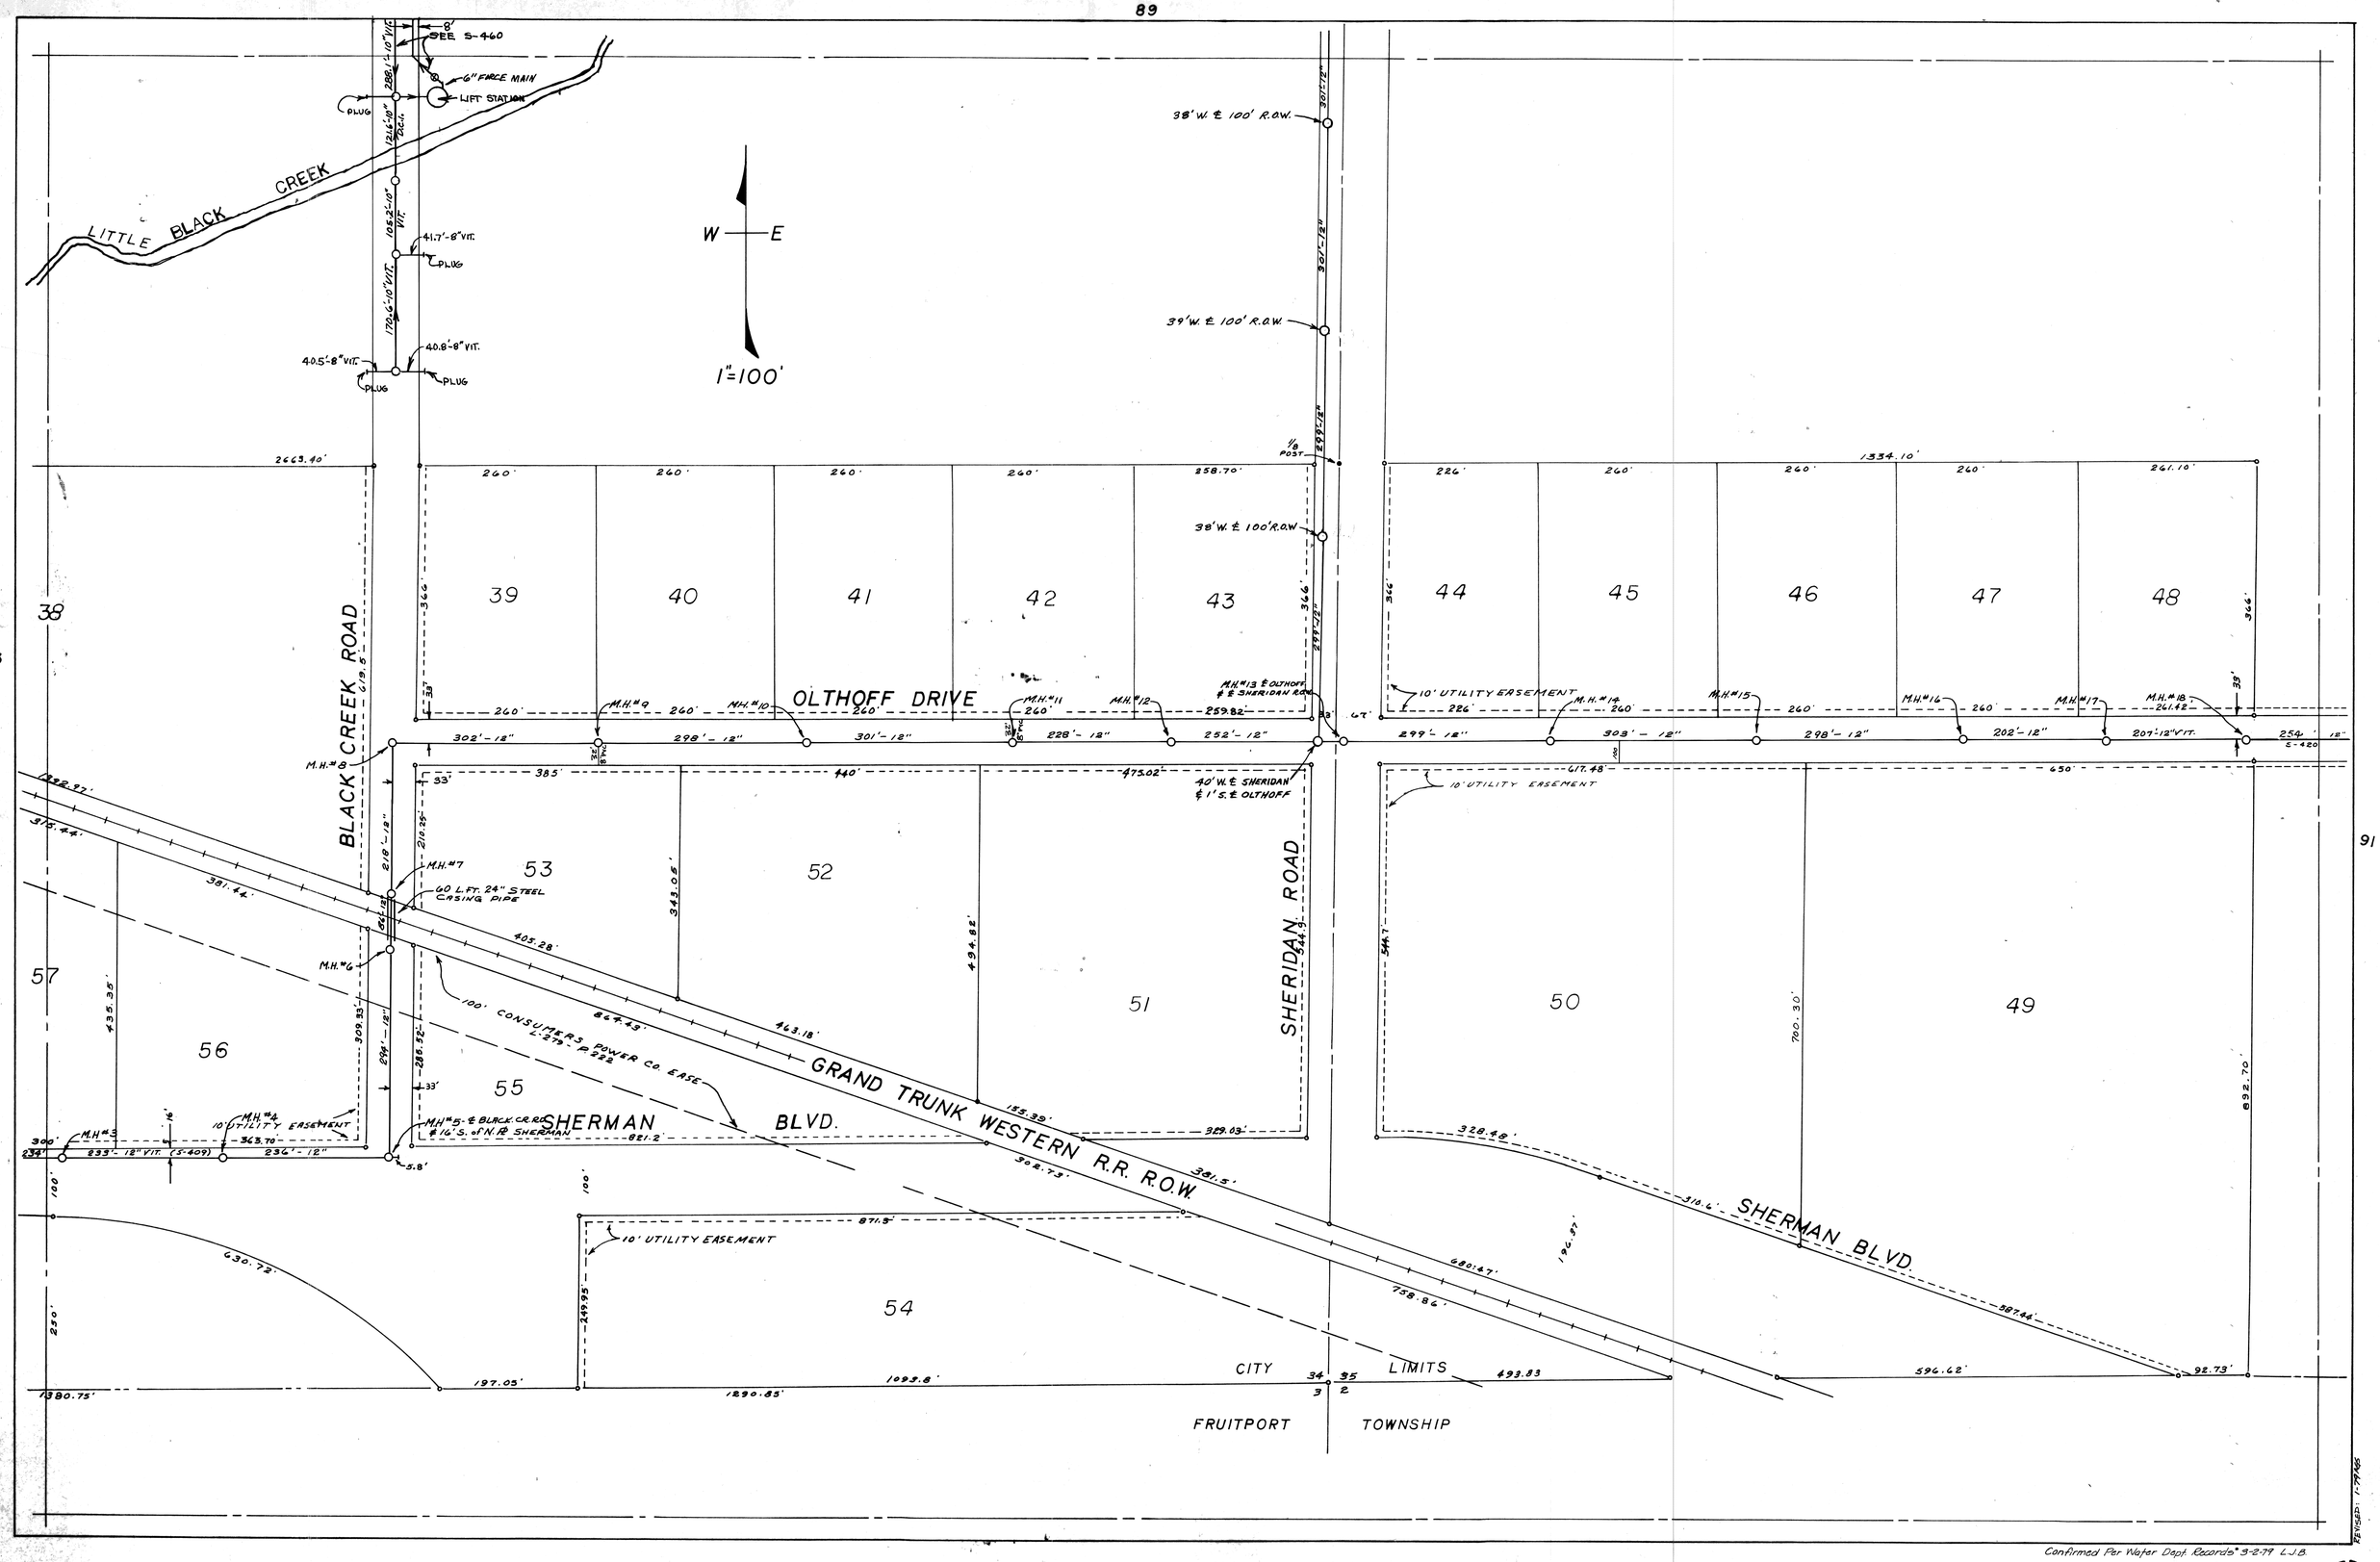
SEE S-460
6" FORCE MAIN
LIFT STATION
PLUG
LITTLE BLACK CREEK
W — E
1"=100'
38' W. ℄ 100' R.O.W.
39' W. ℄ 100' R.O.W.
38' W. ℄ 100' R.O.W.
1/8 POST
2663.40'
1334.10'
39
40
41
42
43
44
45
46
47
48
38
73
91
OLTHOFF DRIVE
M.H.#13 ℄ OLTHOFF & ℄ SHERIDAN RD.
10' UTILITY EASEMENT
BLACK CREEK ROAD
M.H.#8
M.H.#9
M.H.#10
M.H.#11
M.H.#12
M.H.#14
M.H.#15
M.H.#16
M.H.#17
M.H.#18
40' W. ℄ SHERIDAN & 1' S. ℄ OLTHOFF
SHERIDAN ROAD
53
52
51
50
49
57
56
55
54
M.H.#7
60 L.FT. 24" STEEL CASING PIPE
M.H.#6
100' CONSUMERS POWER CO. EASE. L.279 P.222
GRAND TRUNK WESTERN R.R. R.O.W.
M.H.#5 ℄ BLACK CR. RD. & 16' S. of N.R. SHERMAN
M.H.#4
M.H.#3
SHERMAN BLVD.
CITY LIMITS
FRUITPORT TOWNSHIP
Confirmed Per Water Dept. Records 3-2-79 L.J.B.
SANITARY
REVISED: 1-29-08