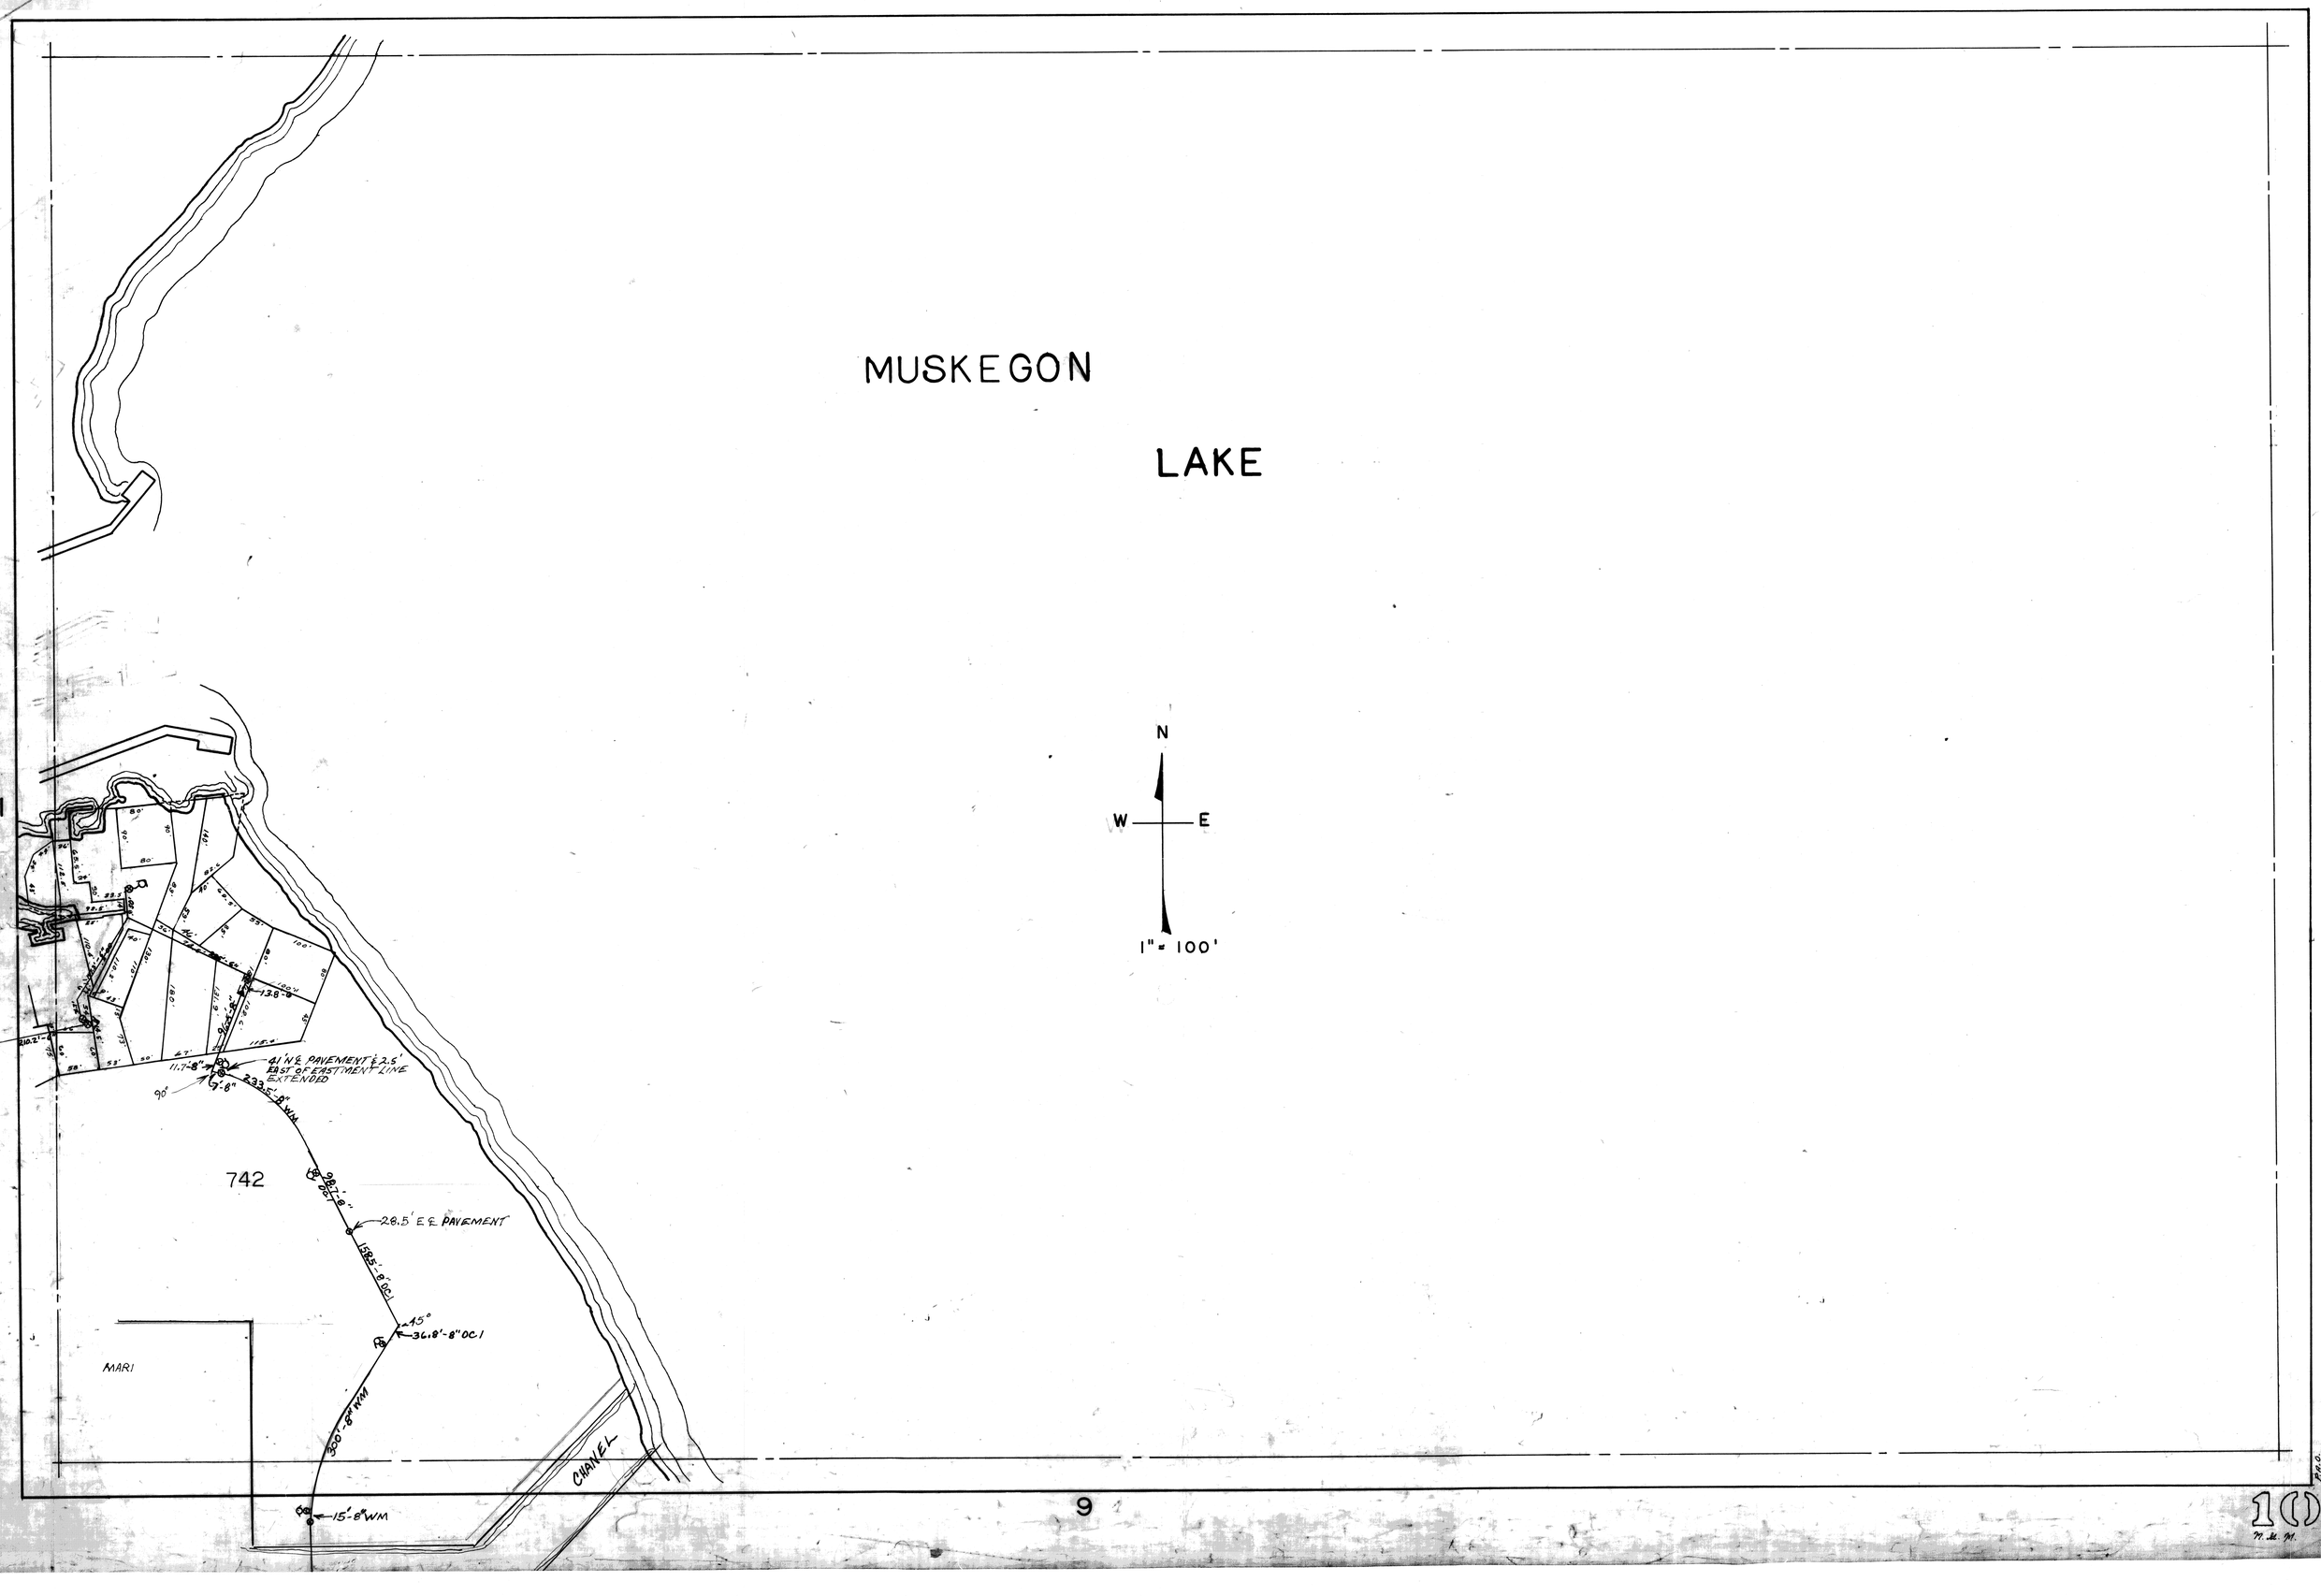
MUSKEGON
LAKE
N
W
E
1" = 100'
41' N ℄ PAVEMENT & 2.5' EAST OF EASTMENT LINE EXTENDED
11.7'-8"
7'-8"
90°
233.5'-8" WM
742
98.7'-8" OC.I
28.5' E ℄ PAVEMENT
158.5'-8" OC.I
45°
36.8'-8" OC.I
300'-8" WM
15'-8" WM
MARI
CHANEL
13.8'-8"
9
10