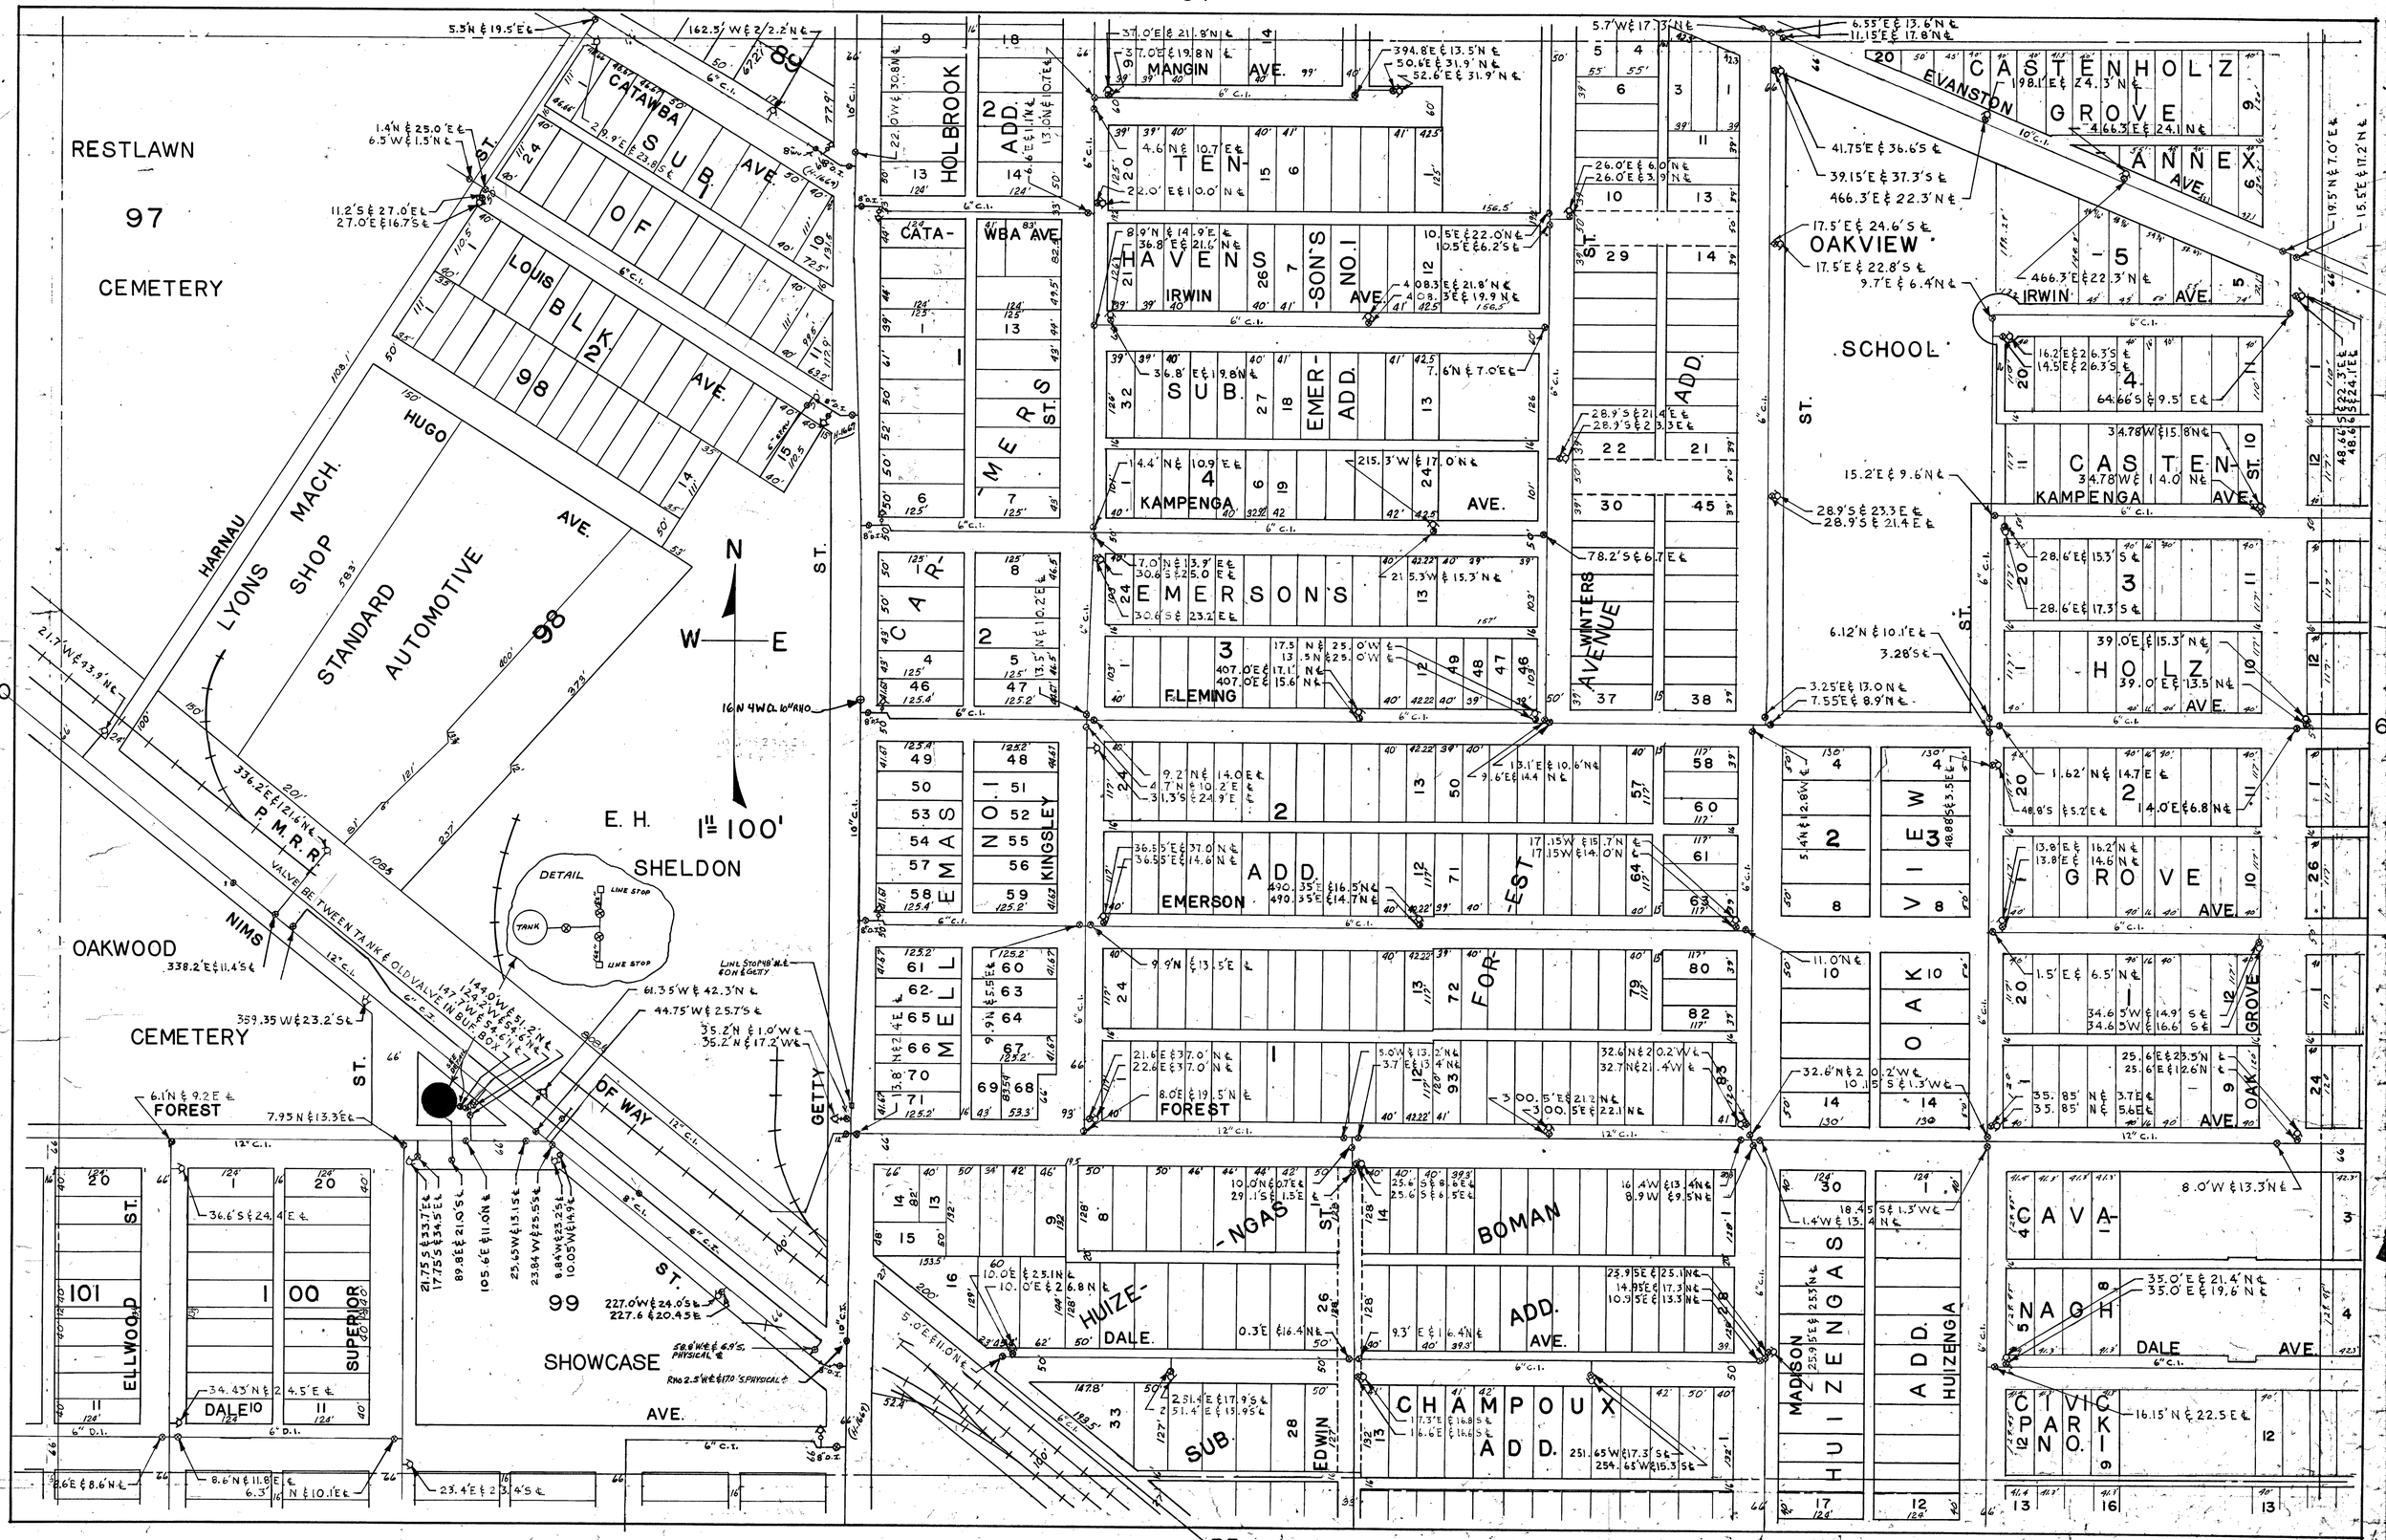
RESTLAWN
97
CEMETERY
CATAWBA AVE.
SUB. OF BLK. 98
LOUIS AVE.
HUGO AVE.
HARNAU
LYONS MACH. SHOP
STANDARD AUTOMOTIVE
98
P.M.R.R.
NIMS
OAKWOOD
CEMETERY
FOREST
ELLWOOD ST.
SUPERIOR ST.
DALE
99
SHOWCASE
AVE.
GETTY
ST.
HOLBROOK
CATAWBA AVE.
MERS ST.
CAR-
MELLEMAS
NO. 1
KINGSLEY
MANGIN AVE.
TEN-HAVENS
IRWIN AVE.
SUB.
EMER-ADD.
KAMPENGA AVE.
EMERSONS
FLEMING
EMERSON ADD.
FOREST
WINTERS AVENUE
ADD.
FOREST
HUIZENGAS
DALE
SUB.
EDWIN
BOMAN ADD.
CHAMPOUX ADD.
MADISON
HUIZENGA
ADD.
HUIZENGA
OAKVIEW
SCHOOL
ST.
EVANSTON
CASTENHOLZ GROVE
ANNEX
IRWIN AVE.
CASTEN-KAMPENGA AVE.
HOLZ AVE.
GROVE AVE.
OAK GROVE AVE.
CAVANAGH
DALE AVE.
CIVIC PARK NO. 1
N
W
E
1" = 100'
E. H. SHELDON
DETAIL
TANK
LINE STOP
VALVE BETWEEN TANK & OLD VALVE IN BUF. BOX
50
55
56