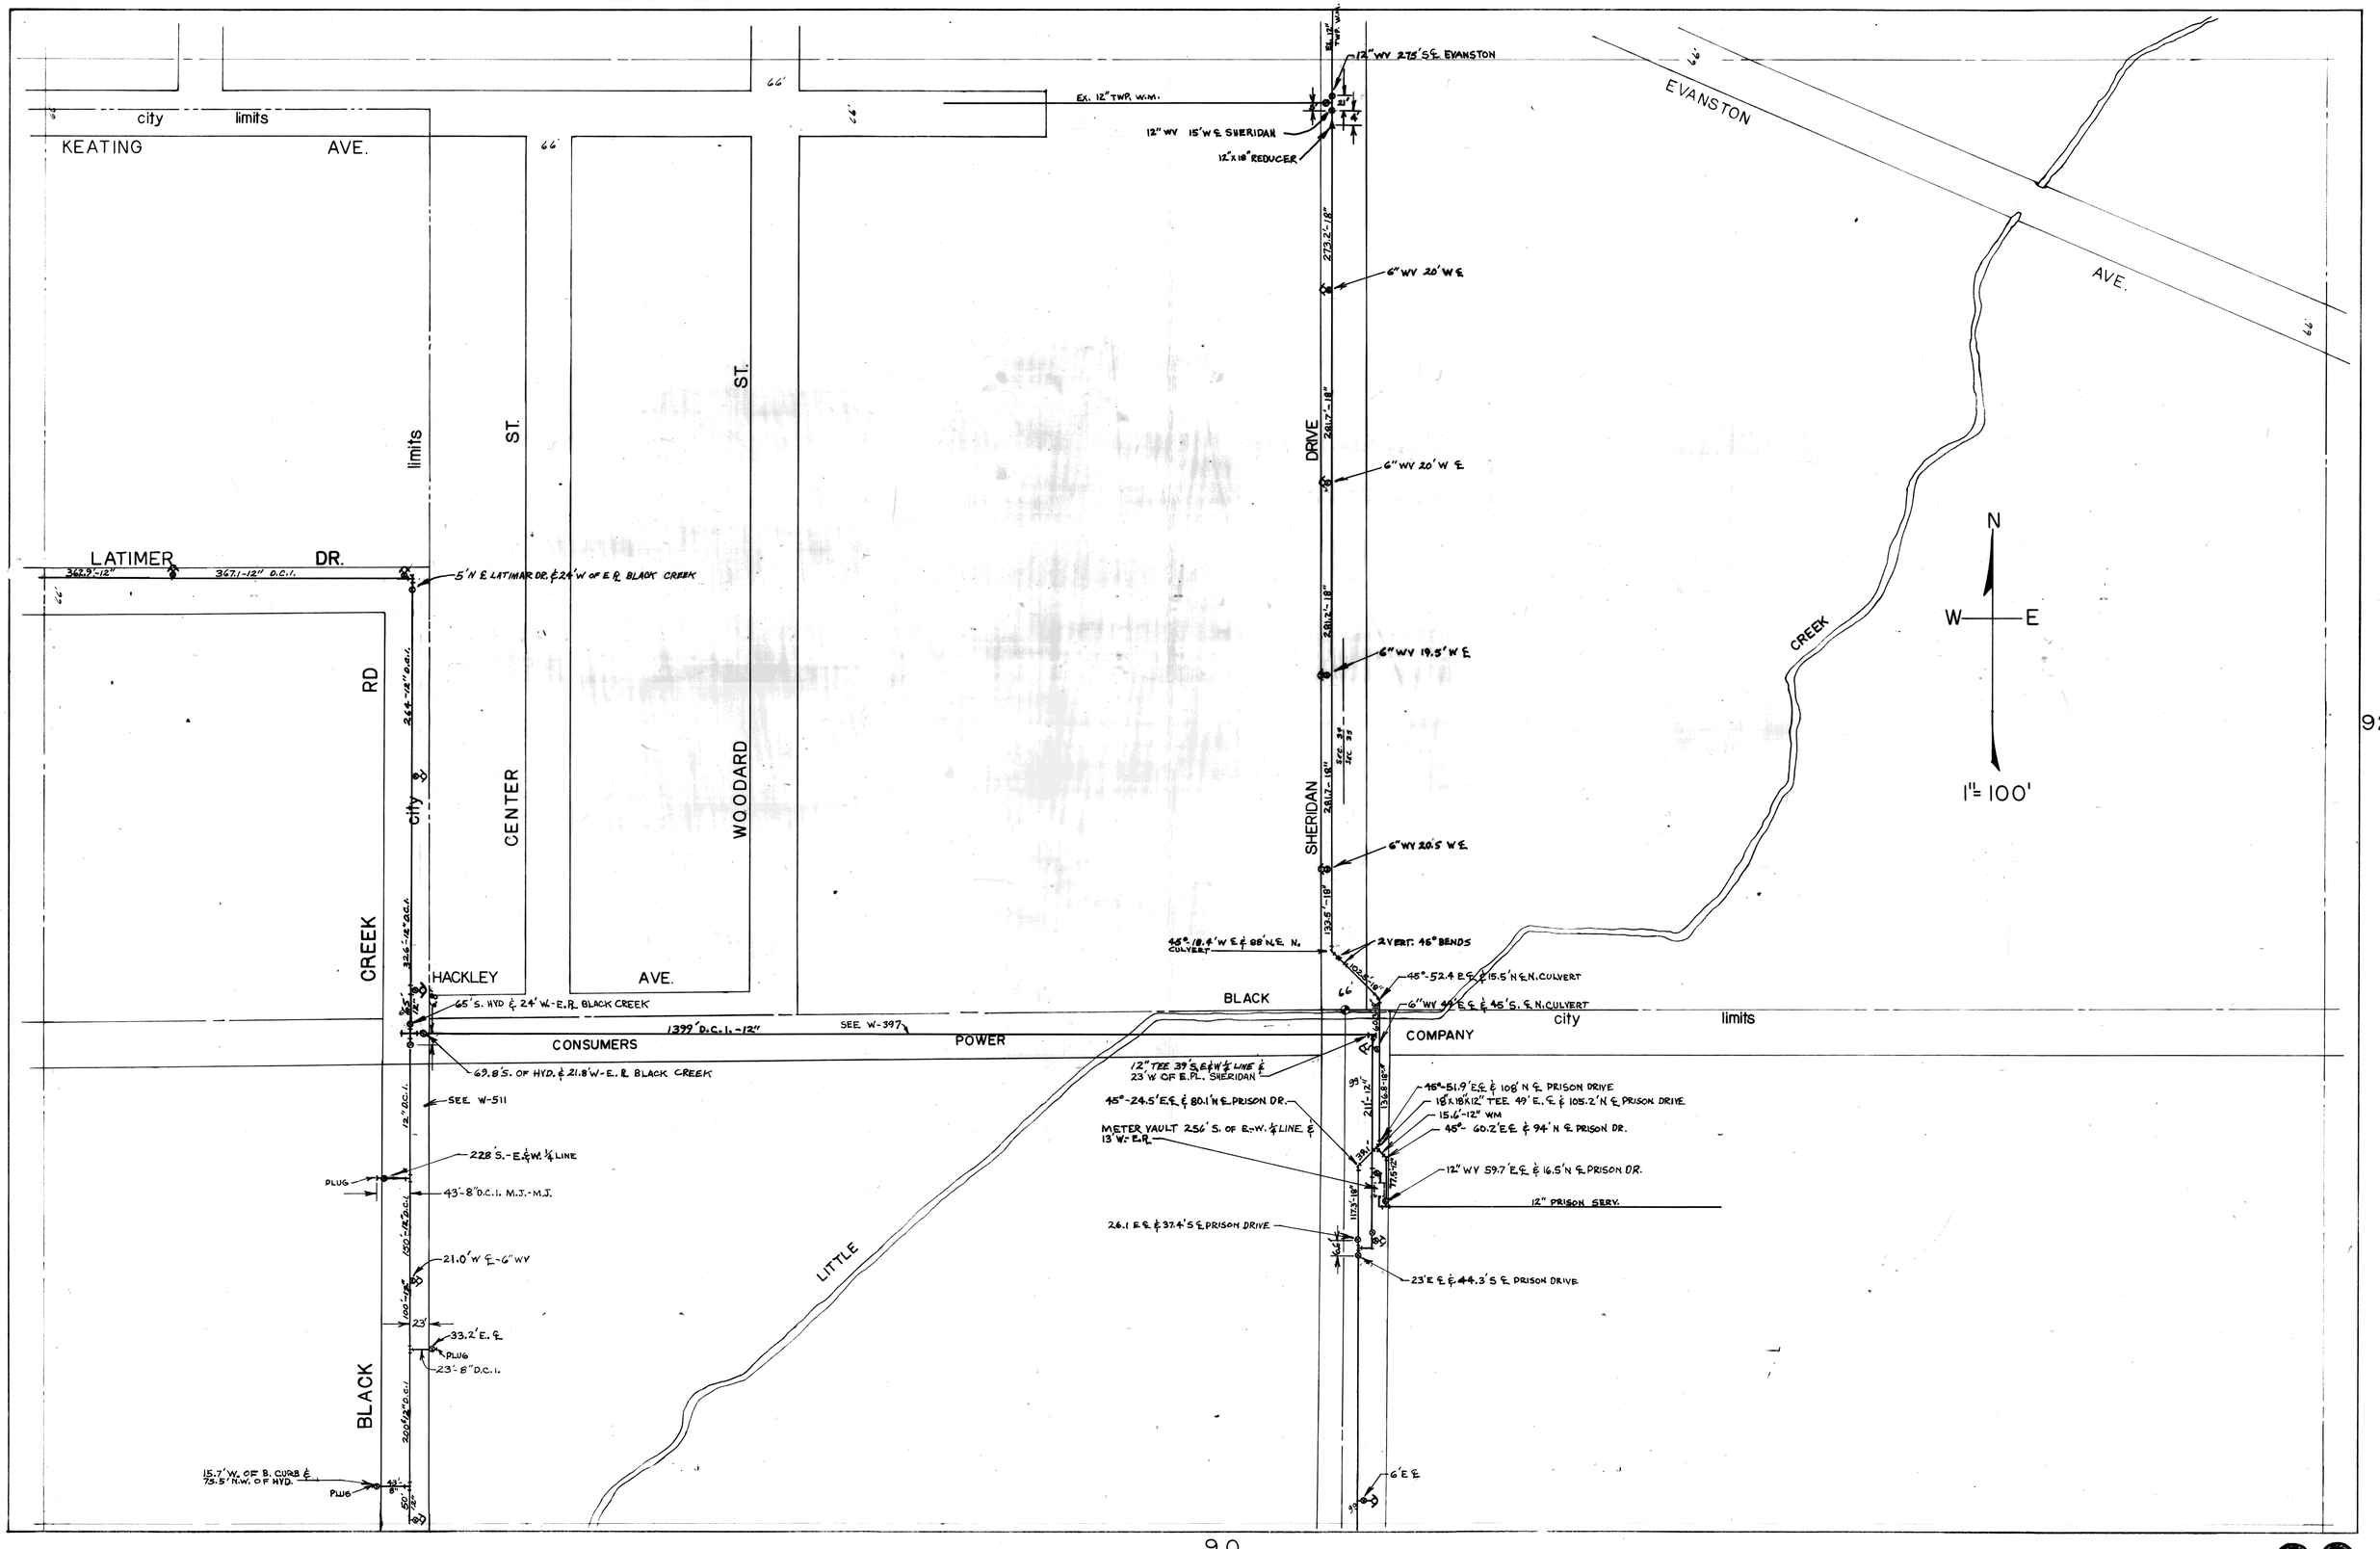

city limits
KEATING AVE.
LATIMER DR.
362.9'-12"
367.1-12" D.C.I.
5'N ℄ LATIMAR DR. & 24'W OF E.R. BLACK CREEK
limits
ST.
CENTER
WOODARD
ST.
RD
city
CREEK
HACKLEY AVE.
65'S. HYD & 24'W.-E.R. BLACK CREEK
1399' D.C.I.-12"
SEE W-397
CONSUMERS POWER COMPANY
69.8'S. OF HYD. & 21.8'W-E.R. BLACK CREEK
SEE W-511
228'S.-E.&W. 1/4 LINE
PLUG
43'-8" D.C.I. M.J.-M.J.
21.0'W ℄-6" WV
33.2'E. ℄
PLUG
23'-8" D.C.I.
BLACK
15.7'W. OF B. CURB & 75.5'N.W. OF HYD.
PLUG
LITTLE
BLACK
EX. 12" TWP. W.M.
12" WV 275'S ℄ EVANSTON
12" WV 15'W ℄ SHERIDAN
12"x18" REDUCER
273.2'-18"
6" WV 20'W ℄
281.7'-18"
6" WV 20'W ℄
281.2'-18"
6" WV 19.5'W ℄
SHERIDAN DRIVE
281.7'-18"
6" WV 20.5'W ℄
133.5'-18"
45°-18.4'W ℄ & 88'N.℄ N. CULVERT
2 VERT. 45° BENDS
45°-52.4 E ℄ & 15.5'N ℄ N. CULVERT
6" WV 49'E ℄ & 45'S. ℄ N. CULVERT
12" TEE 39'S. E&W 1/4 LINE & 23'W OF E.PL. SHERIDAN
45°-24.5'E ℄ & 80.1'N ℄ PRISON DR.
METER VAULT 256'S. OF E.-W. 1/4 LINE & 13'W.-E.R.
45°-51.9'E ℄ & 108'N ℄ PRISON DRIVE
18"x18"x12" TEE 49'E. ℄ & 105.2'N ℄ PRISON DRIVE
15.6'-12" WM
45°- 60.2'E ℄ & 94'N ℄ PRISON DR.
12" WV 59.7'E ℄ & 16.5'N ℄ PRISON DR.
12" PRISON SERV.
26.1 E ℄ & 37.4'S ℄ PRISON DRIVE
23'E ℄ & 44.3'S ℄ PRISON DRIVE
6'E ℄
EVANSTON AVE.
CREEK
N
W
E
1"= 100'