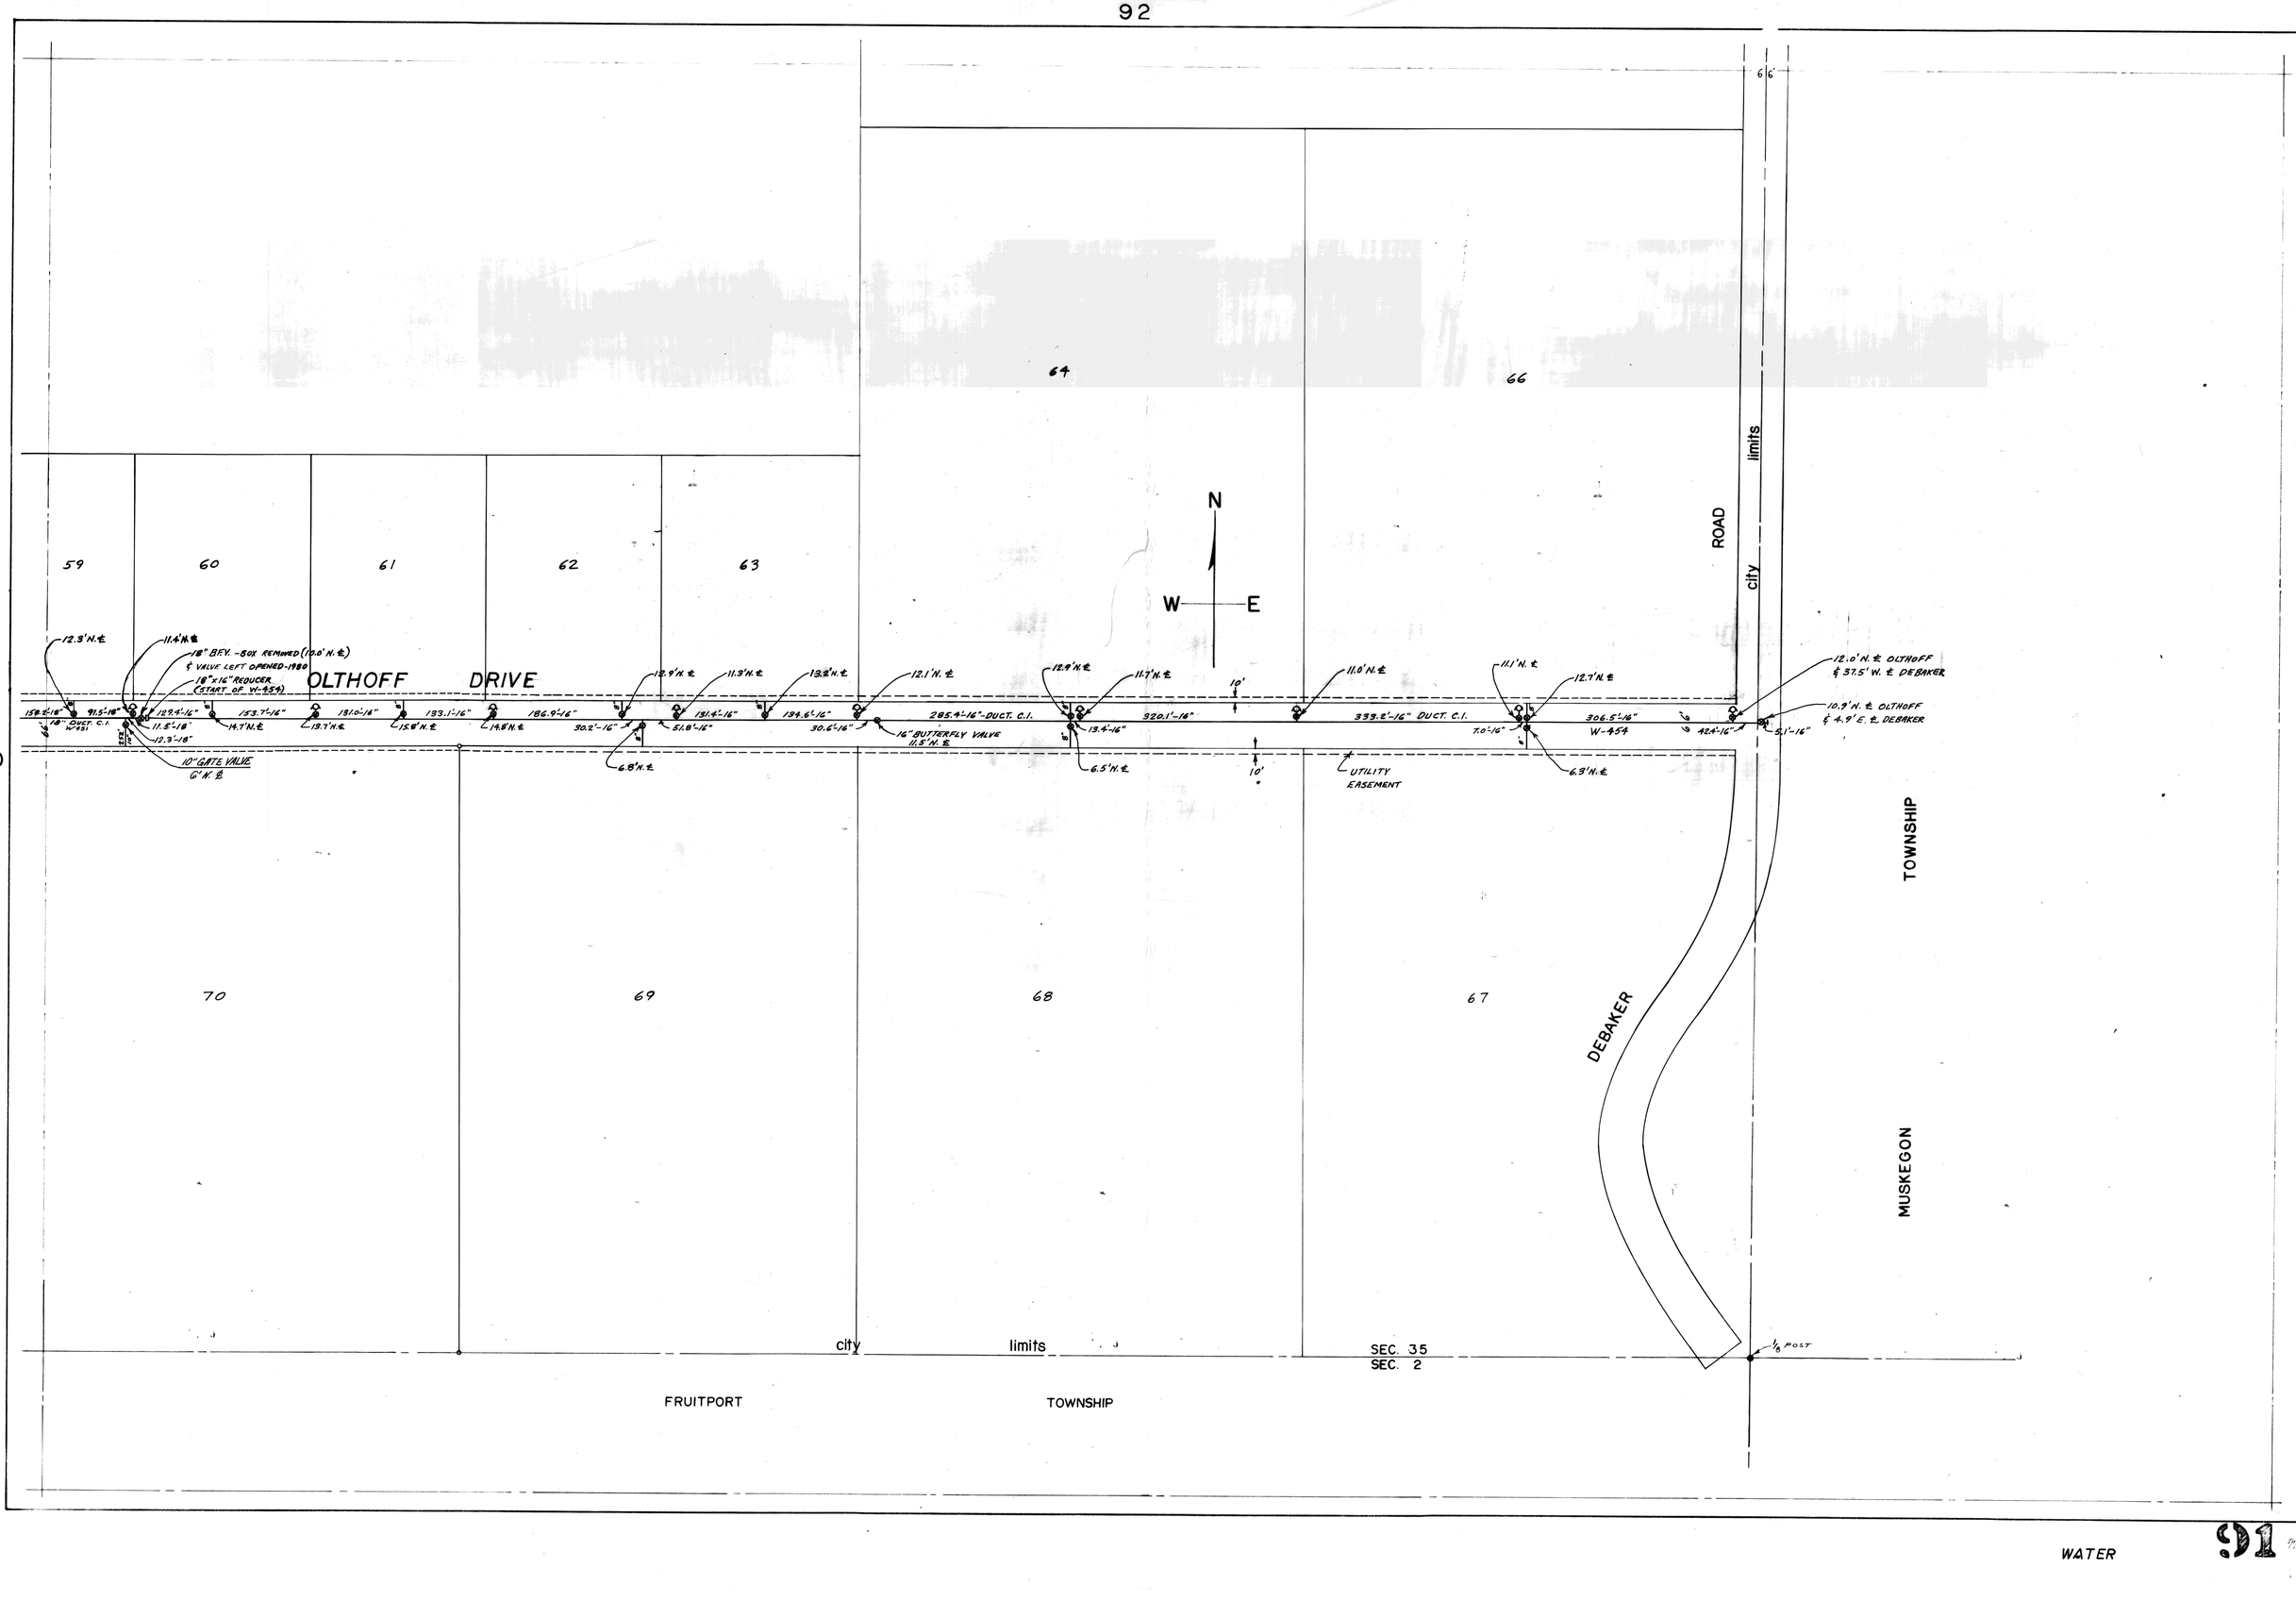
59
60
61
62
63
64
66
67
68
69
70
N
W
E
ROAD
city limits
TOWNSHIP
MUSKEGON
DEBAKER
OLTHOFF DRIVE
12.3'N.±
11.4'N.±
18" BEV. - BOX REMOVED (10.0' N. ±)
¢ VALVE LEFT OPENED-1980
18"x16" REDUCER (START OF W-454)
15¢.±-18"
91.5'-18"
129.4'-16"
153.7'-16"
181.0'-16"
133.1'-16"
186.9'-16"
131.4'-16"
134.6'-16"
285.4'-16" DUCT. C.I.
320.1'-16"
339.2'-16" DUCT. C.I.
306.5'-16"
W-454
42.4'-16"
5.1'-16"
18" DUCT. C.I. W-451
11.5'-18"
12.3'-18"
14.7'N.±
13.7'N.±
15.8'N.±
14.8'N.±
30.2'-16"
51.8'-16"
30.6'-16"
16" BUTTERFLY VALVE 11.5'N.±
13.4'-16"
7.0'-16"
10" GATE VALVE 6'N.±
6.8'N.±
6.5'N.±
6.3'N.±
12.9'N.±
11.3'N.±
13.8'N.±
12.1'N.±
12.9'N.±
11.7'N.±
11.0'N.±
11.1'N.±
12.7'N.±
12.0'N.± OLTHOFF ¢ 37.5'W.± DEBAKER
10.9'N.± OLTHOFF ¢ 4.9'E.± DEBAKER
10'
10'
UTILITY EASEMENT
city limits
FRUITPORT TOWNSHIP
SEC. 35
SEC. 2
¼ POST
WATER