N

W — E

1" = 100'

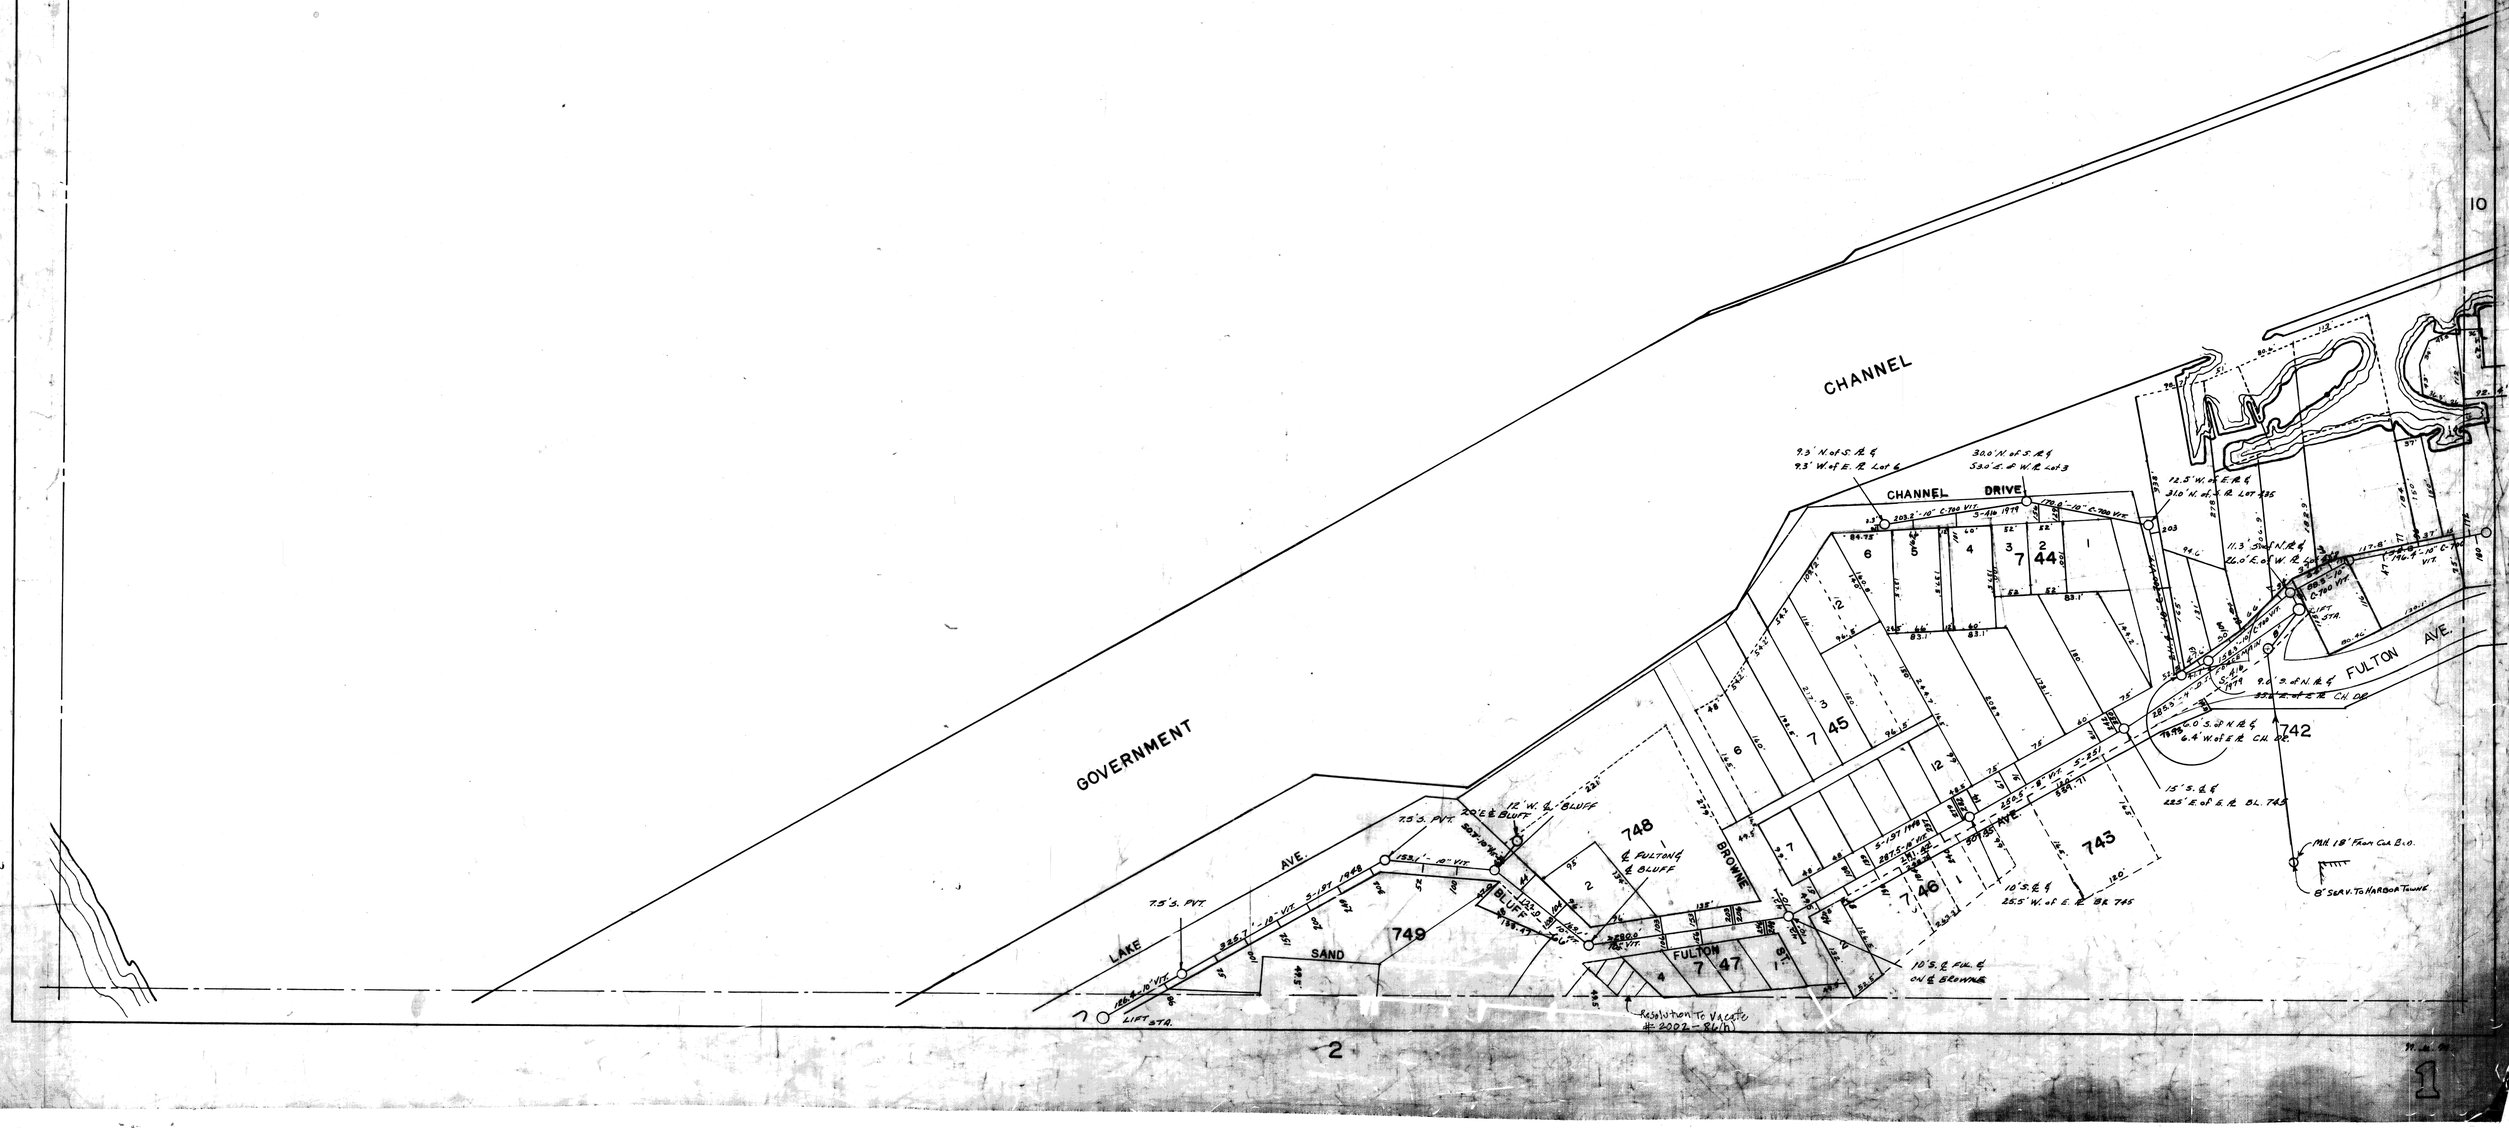
CHANNEL
GOVERNMENT
CHANNEL DRIVE
FULTON AVE.
BROWNE AVE.
LAKE AVE.
SAND BLUFF
FULTON BLUFF
744
745
746
747
748
749
742
743
LIFT STA.
Resolution To Vacate #2202-86(D)
7.5' S. PVT.
12' W. of BLUFF
8" SERV. TO HARBOR TOWER