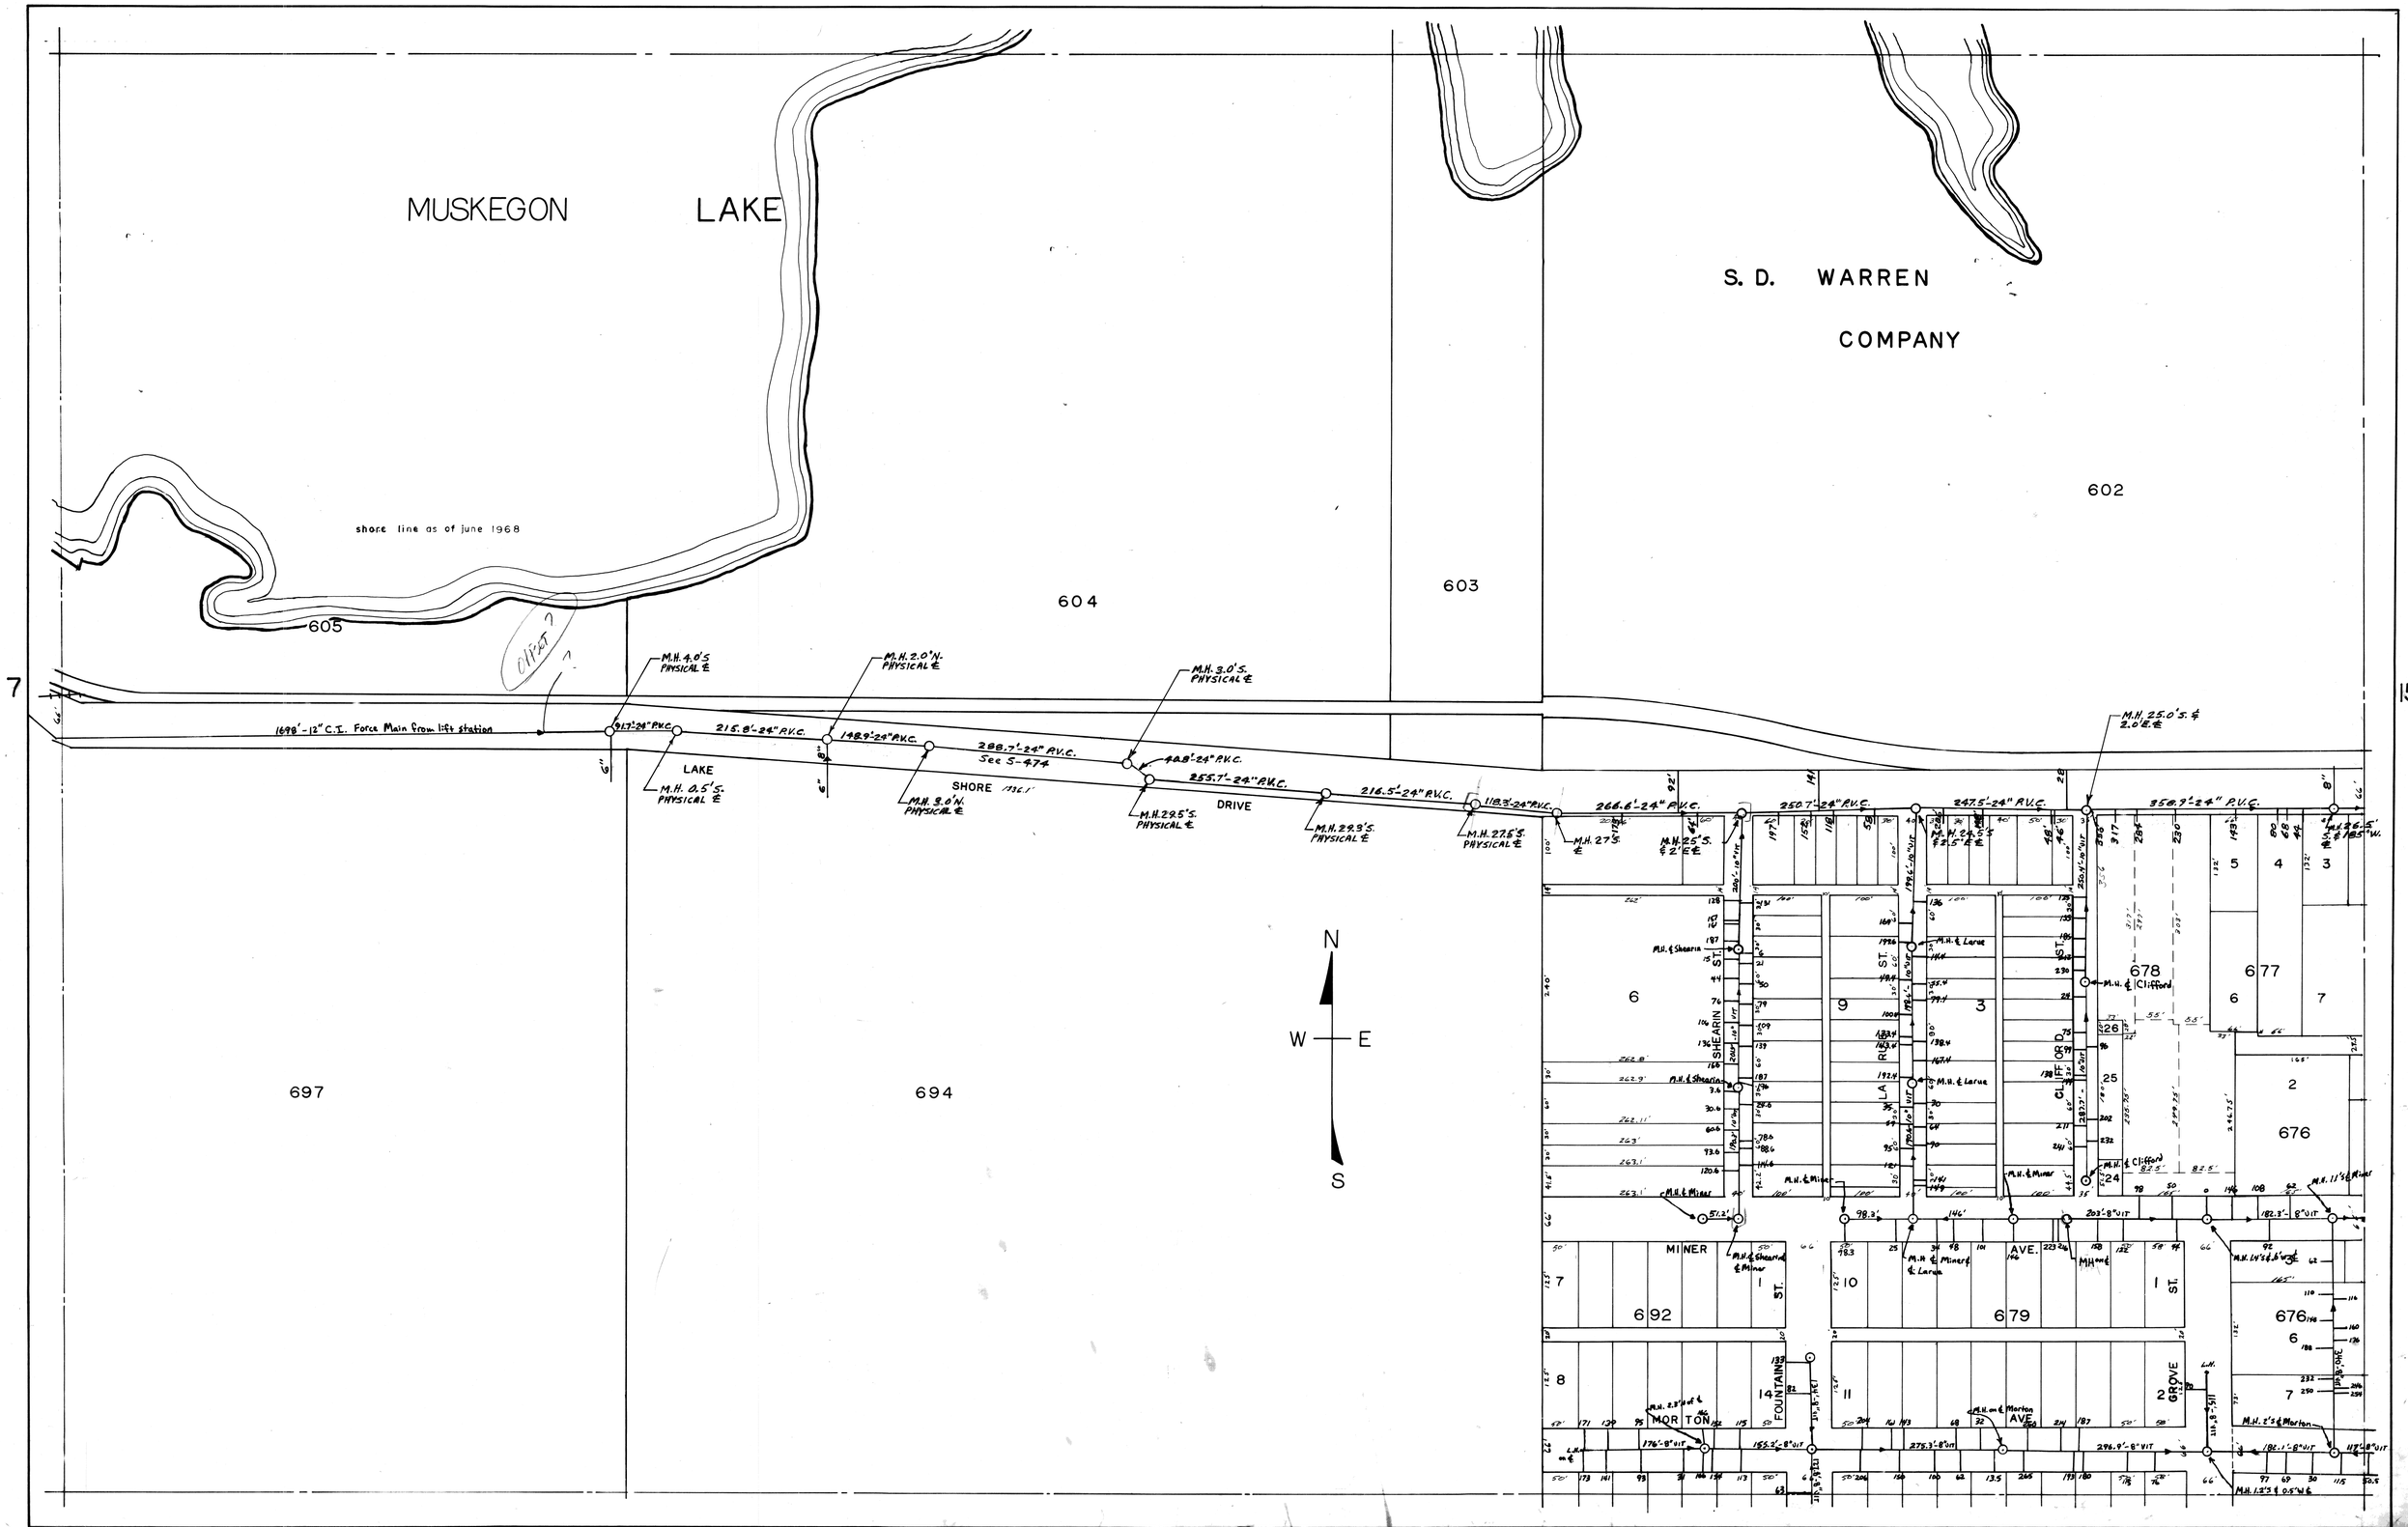
MUSKEGON LAKE
shore line as of june 1968
S. D. WARREN COMPANY
605
604
603
602
697
694
1698'-12" C.I. Force Main from lift station
917'-24" P.V.C.
215.8'-24" P.V.C.
1489'-24" P.V.C.
288.7'-24" P.V.C.
See S-474
448'-24" P.V.C.
255.7'-24" P.V.C.
216.5'-24" P.V.C.
118.3'-24" P.V.C.
266.6'-24" P.V.C.
250.7'-24" P.V.C.
247.5'-24" P.V.C.
350.7'-24" P.V.C.
M.H. 4.0'S PHYSICAL ℄
M.H. 2.0'N. PHYSICAL ℄
M.H. 3.0'S. PHYSICAL ℄
M.H. 25.0'S. & 2.0'E. ℄
LAKE SHORE DRIVE
M.H. 0.5'S. PHYSICAL ℄
M.H. 3.0'N. PHYSICAL ℄
M.H. 29.5'S. PHYSICAL ℄
M.H. 29.9'S. PHYSICAL ℄
M.H. 27.5'S. PHYSICAL ℄
M.H. 27'S. ℄
M.H. 25'S. & 2'E ℄
M.H. 24.5'S & 3.5'E ℄
N
W — E
S
SHEARIN ST.
LARUE ST.
CLIFFORD ST.
I ST.
MINER AVE.
MORTON AVE.
FOUNTAIN GROVE
6
9
3
678
677
5
4
3
2
676
25
26
24
7
10
11
692
679
8
14
20
M.H. & Shearin
M.H. & Larue
M.H. & Clifford
M.H. & Miner
M.H. & Shearin & Miner
M.H. & Miner & Larue
M.H. & Morton
M.H. 2.8'N of ℄
M.H. on ℄ Morton
M.H. 2'S of ℄ Morton
M.H. 11'S of ℄ Miner
M.H. 14'S & 6'W of ℄
M.H. 1.2'S & 0.5'W of ℄
L.W.
176'-8" VIT
155.2'-8" VIT
275.3'-8" VIT
296.9'-8" VIT
182.1'-8" VIT
112'-8" VIT
98.3'
146'
203'-8" VIT
182.3'-8" VIT
51.2'