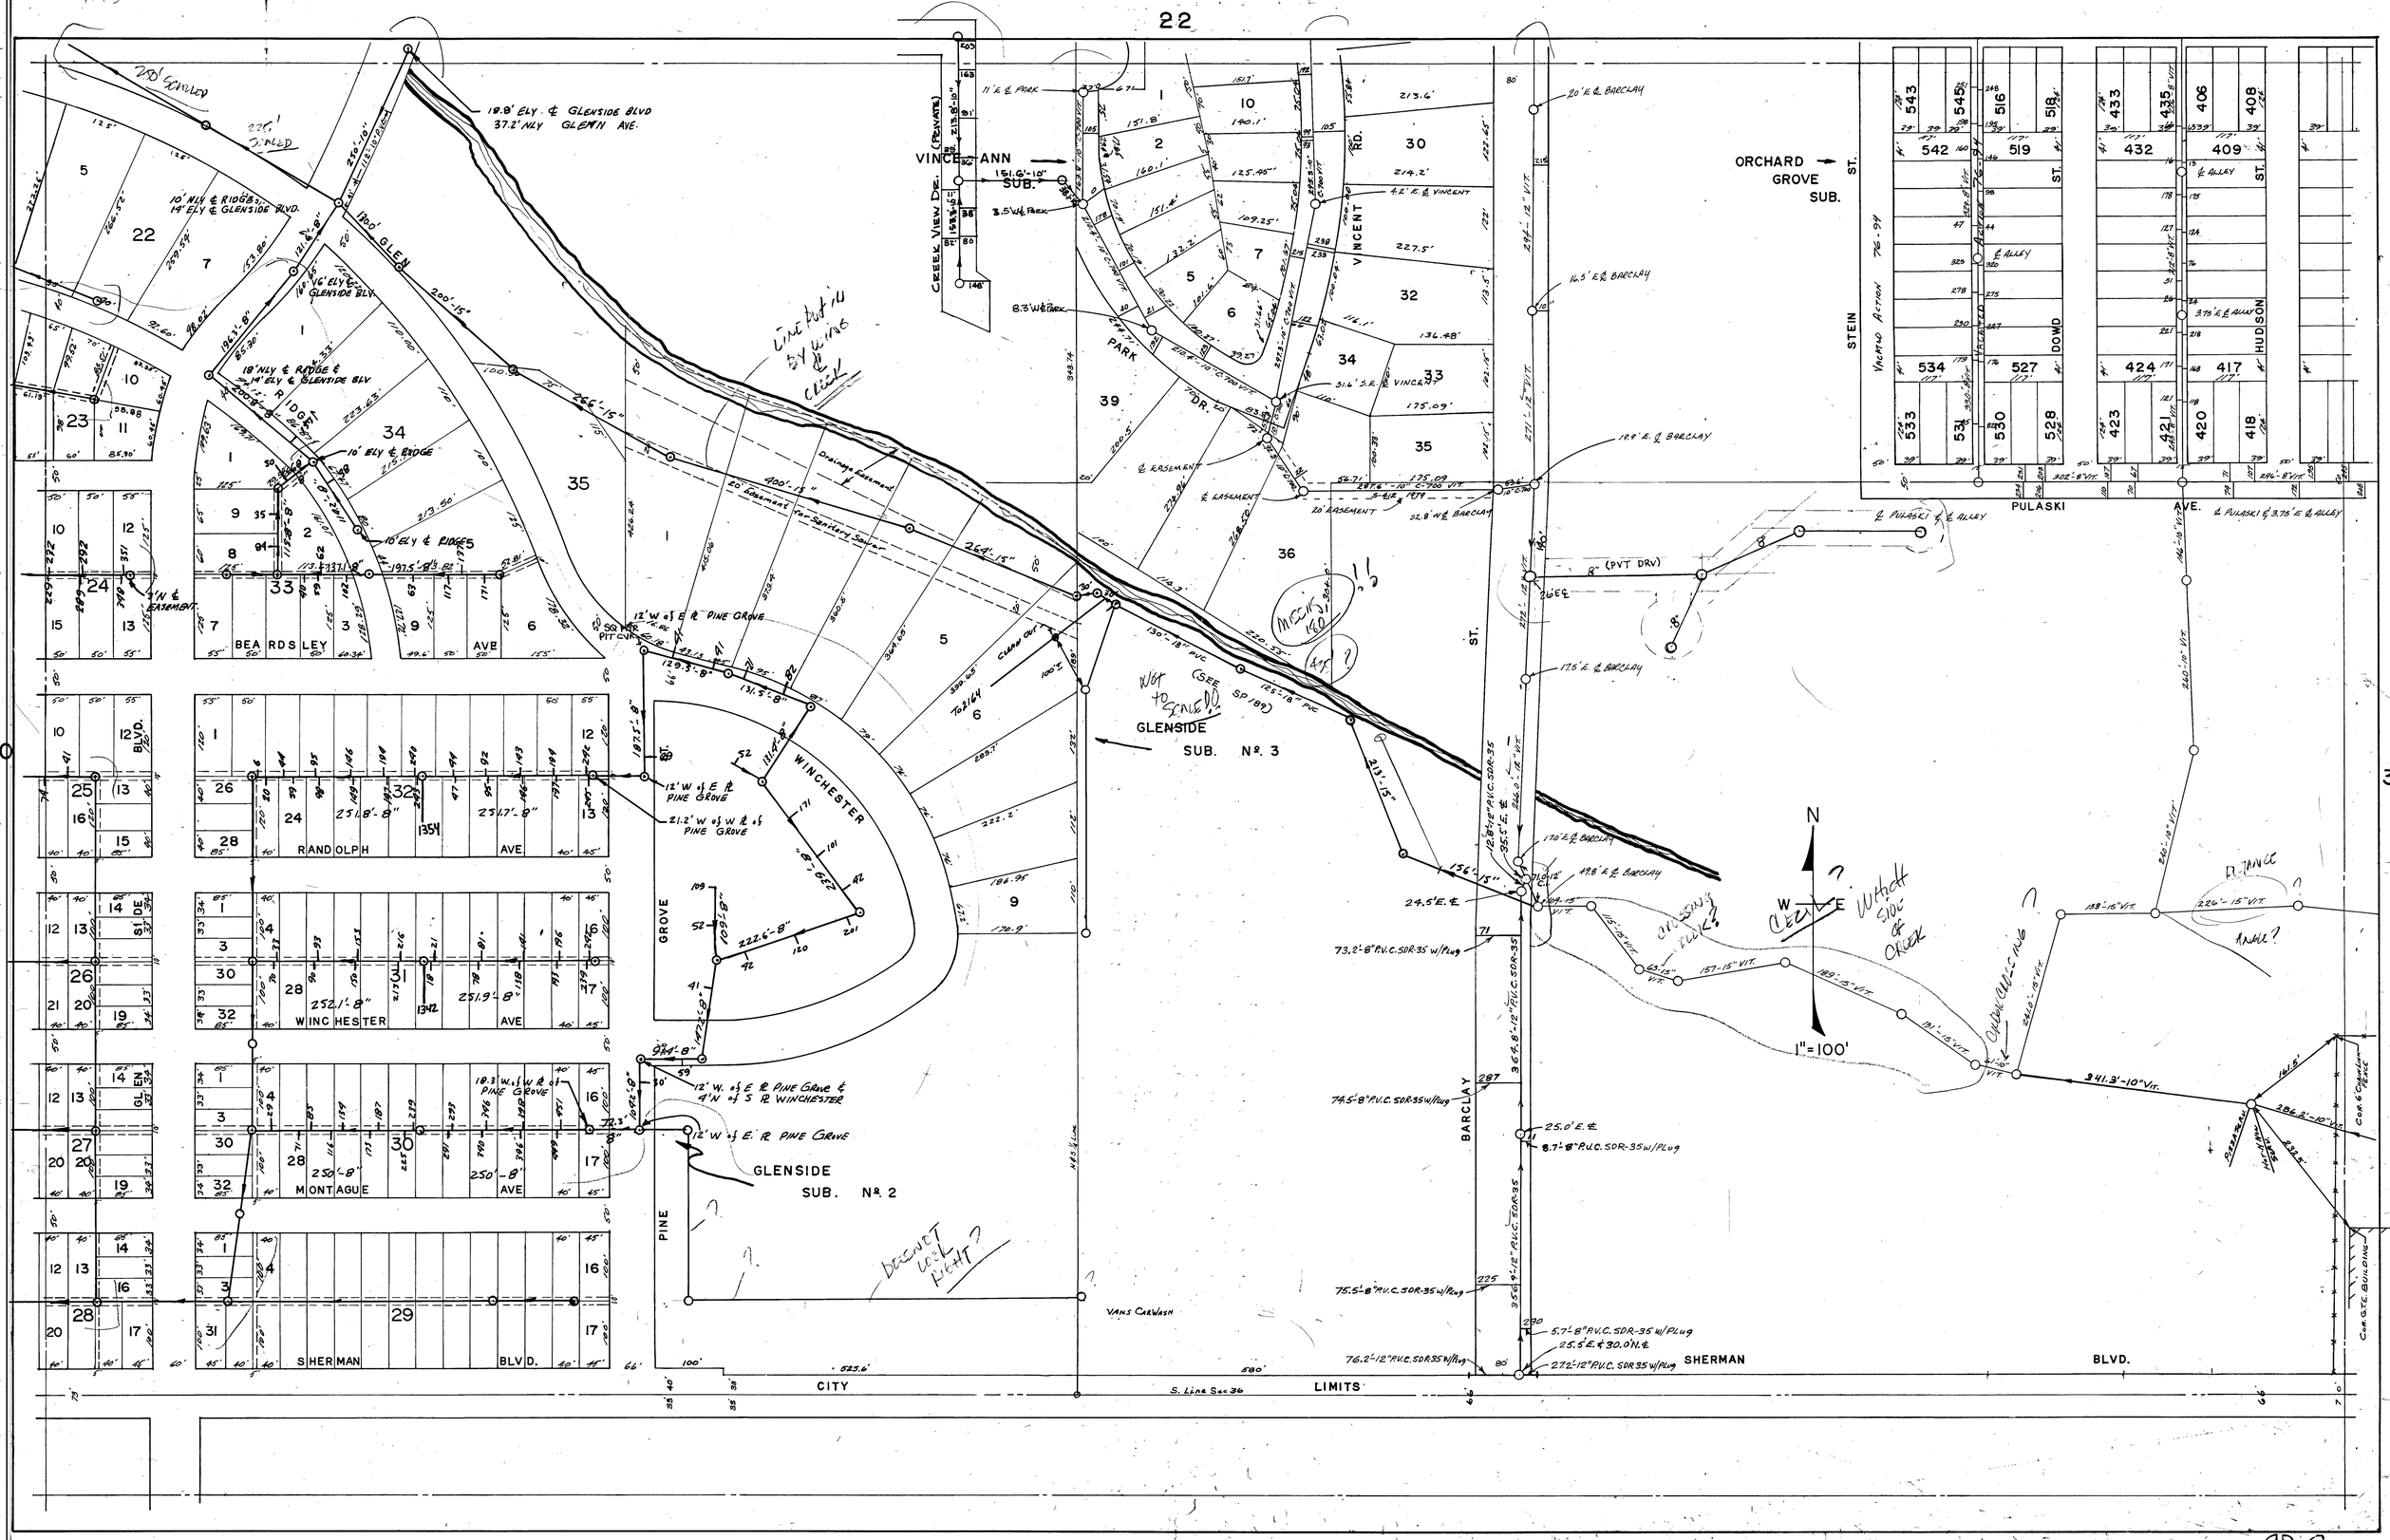

VINCENT ANN SUB.
CREEK VIEW DR. (PRIVATE)
ORCHARD GROVE SUB.
STEIN ST.
PULASKI AVE.
DOWD ST.
HUDSON ST.
GLEN RIDGE
BEARDSLEY AVE
RANDOLPH AVE
WINCHESTER AVE
MONTAGUE AVE
SHERMAN BLVD.
GROVE ST.
PINE ST.
BARCLAY ST.
WINCHESTER
GLENSIDE SUB. Nº 3
GLENSIDE SUB. Nº 2
CITY LIMITS
S. Line Sec 36
VANS CARWASH
1"=100'
N
W
E