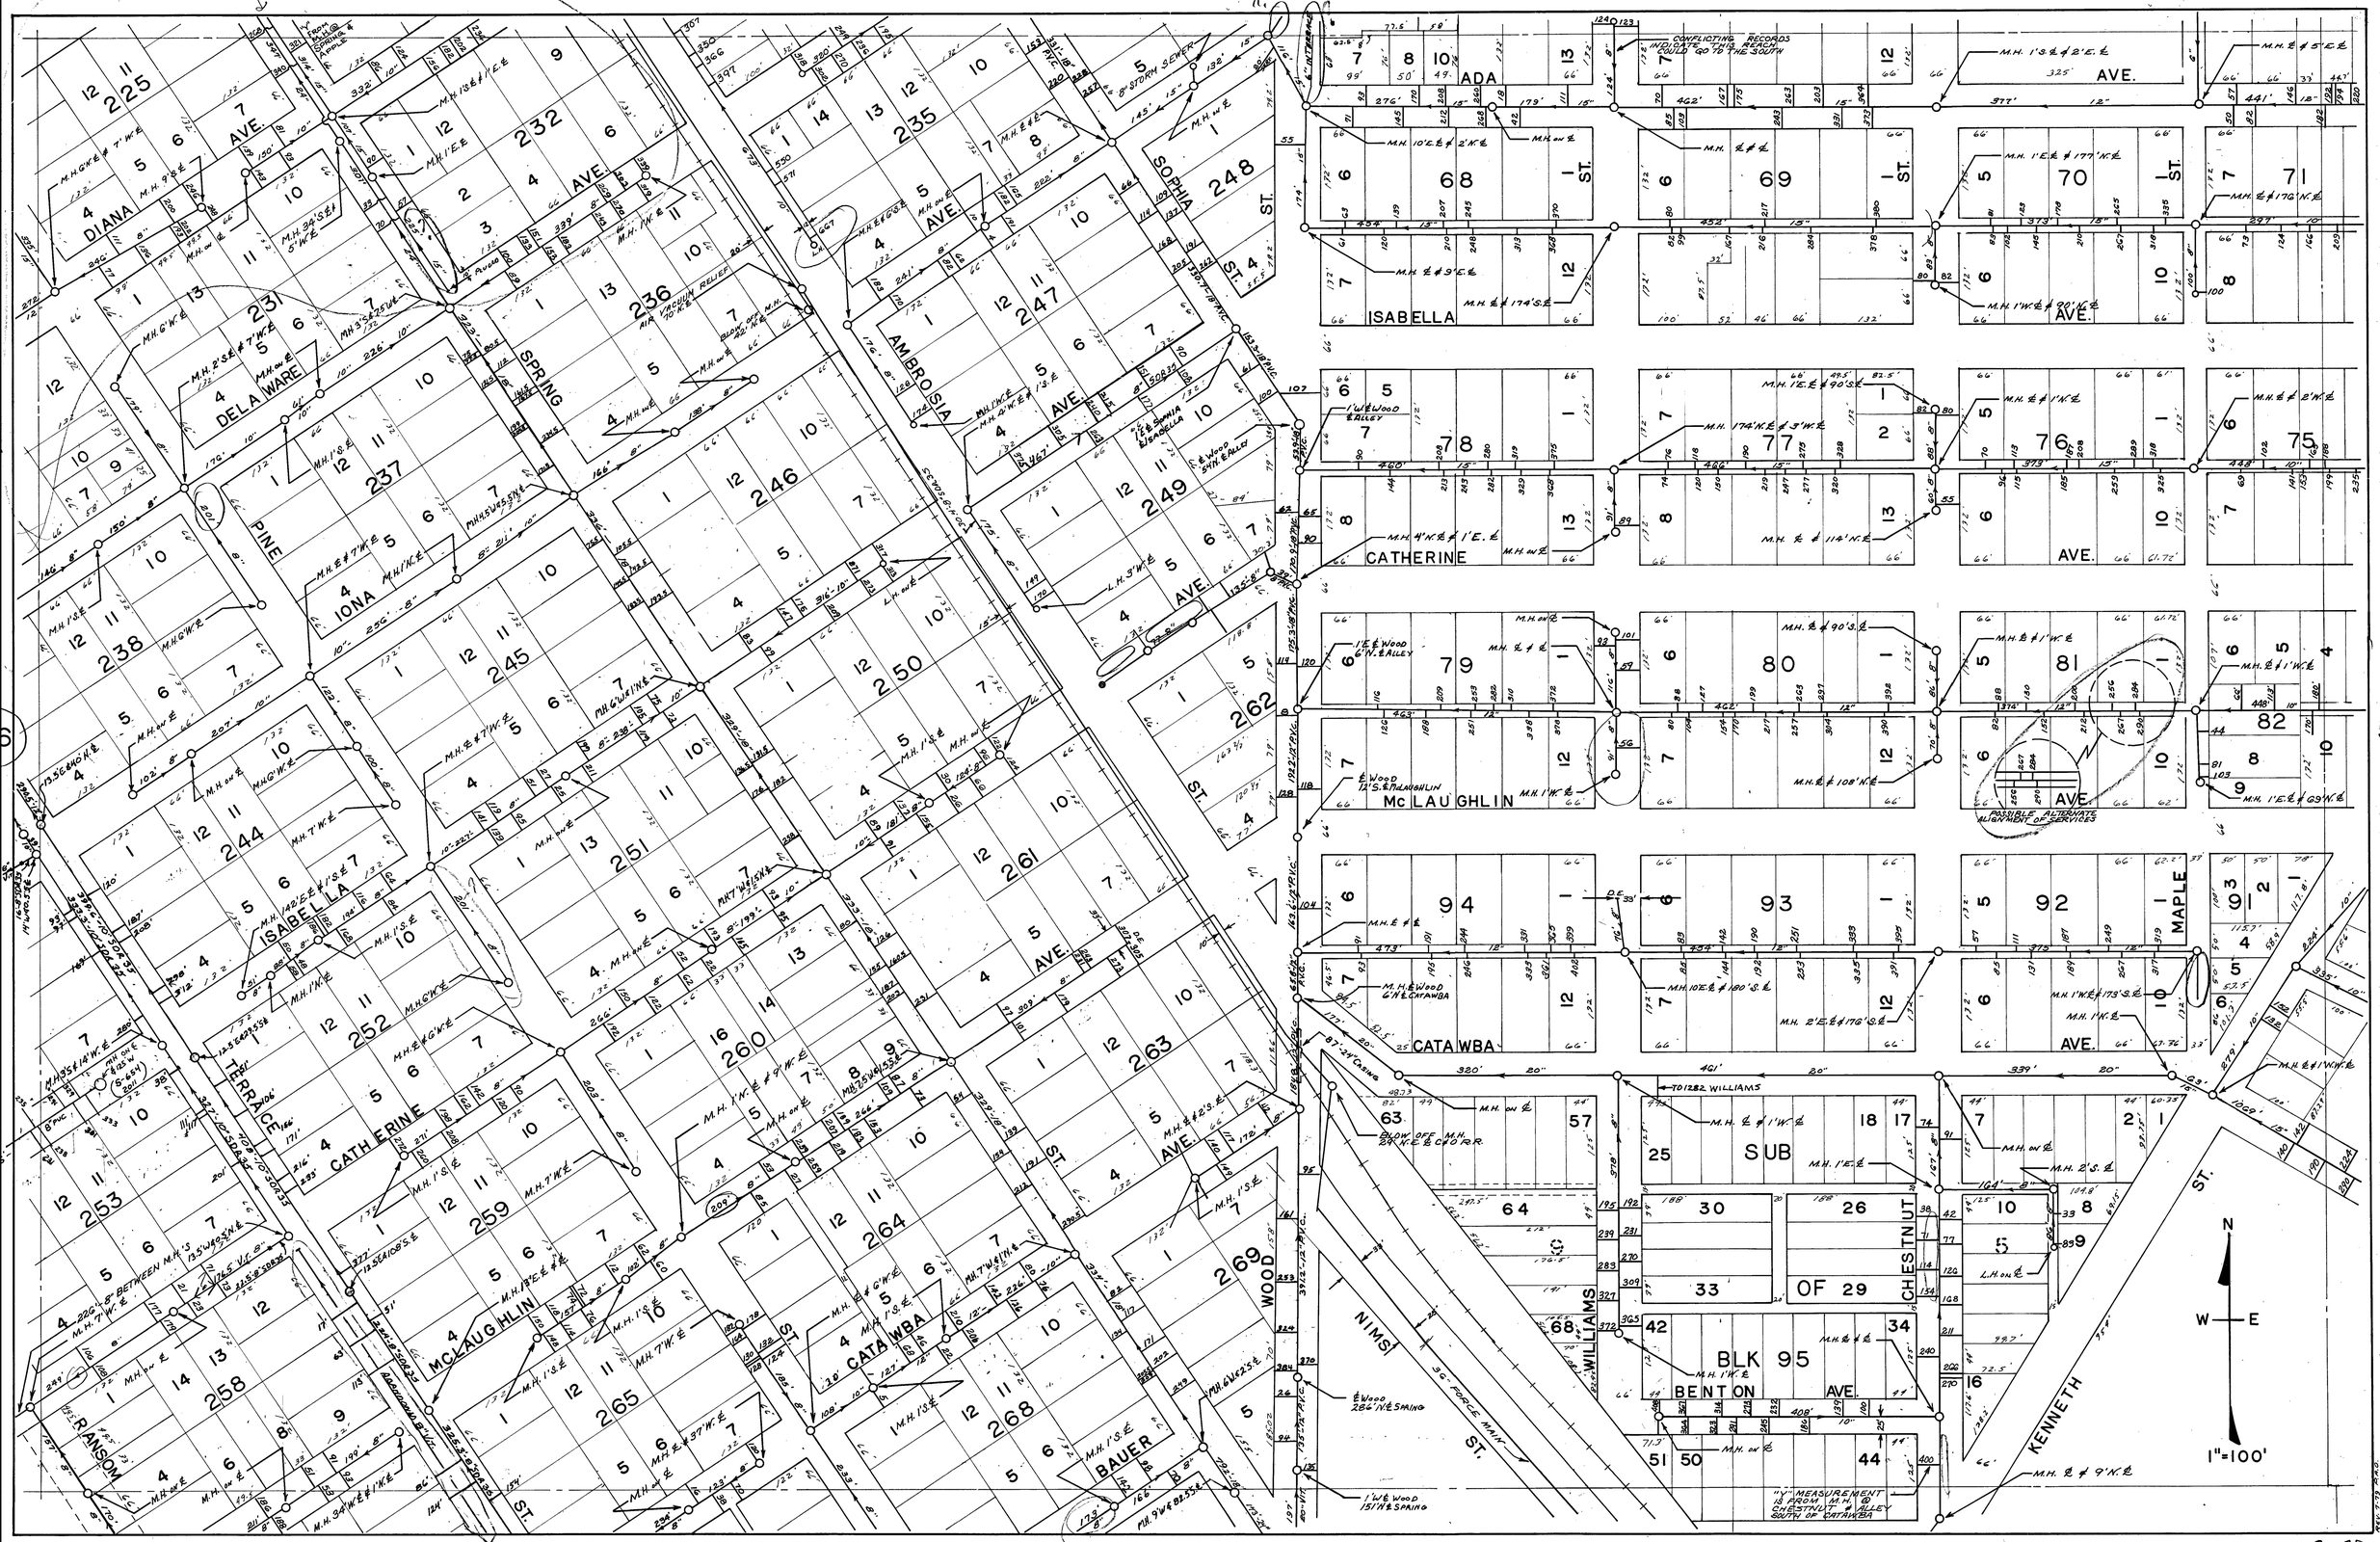
DIANA
DELAWARE
SPRING
PINE
IONA
ISABELLA
CATHERINE
McLAUGHLIN
CATAWBA
BAUER
RANSOM
TERRACE
AMBROSIA
SOPHIA
ADA
MAPLE
WOOD
NIMS
WILLIAMS
CHESTNUT
BENTON
KENNETH
SUB
OF 29
BLK 95
1"=100'
N
W
E