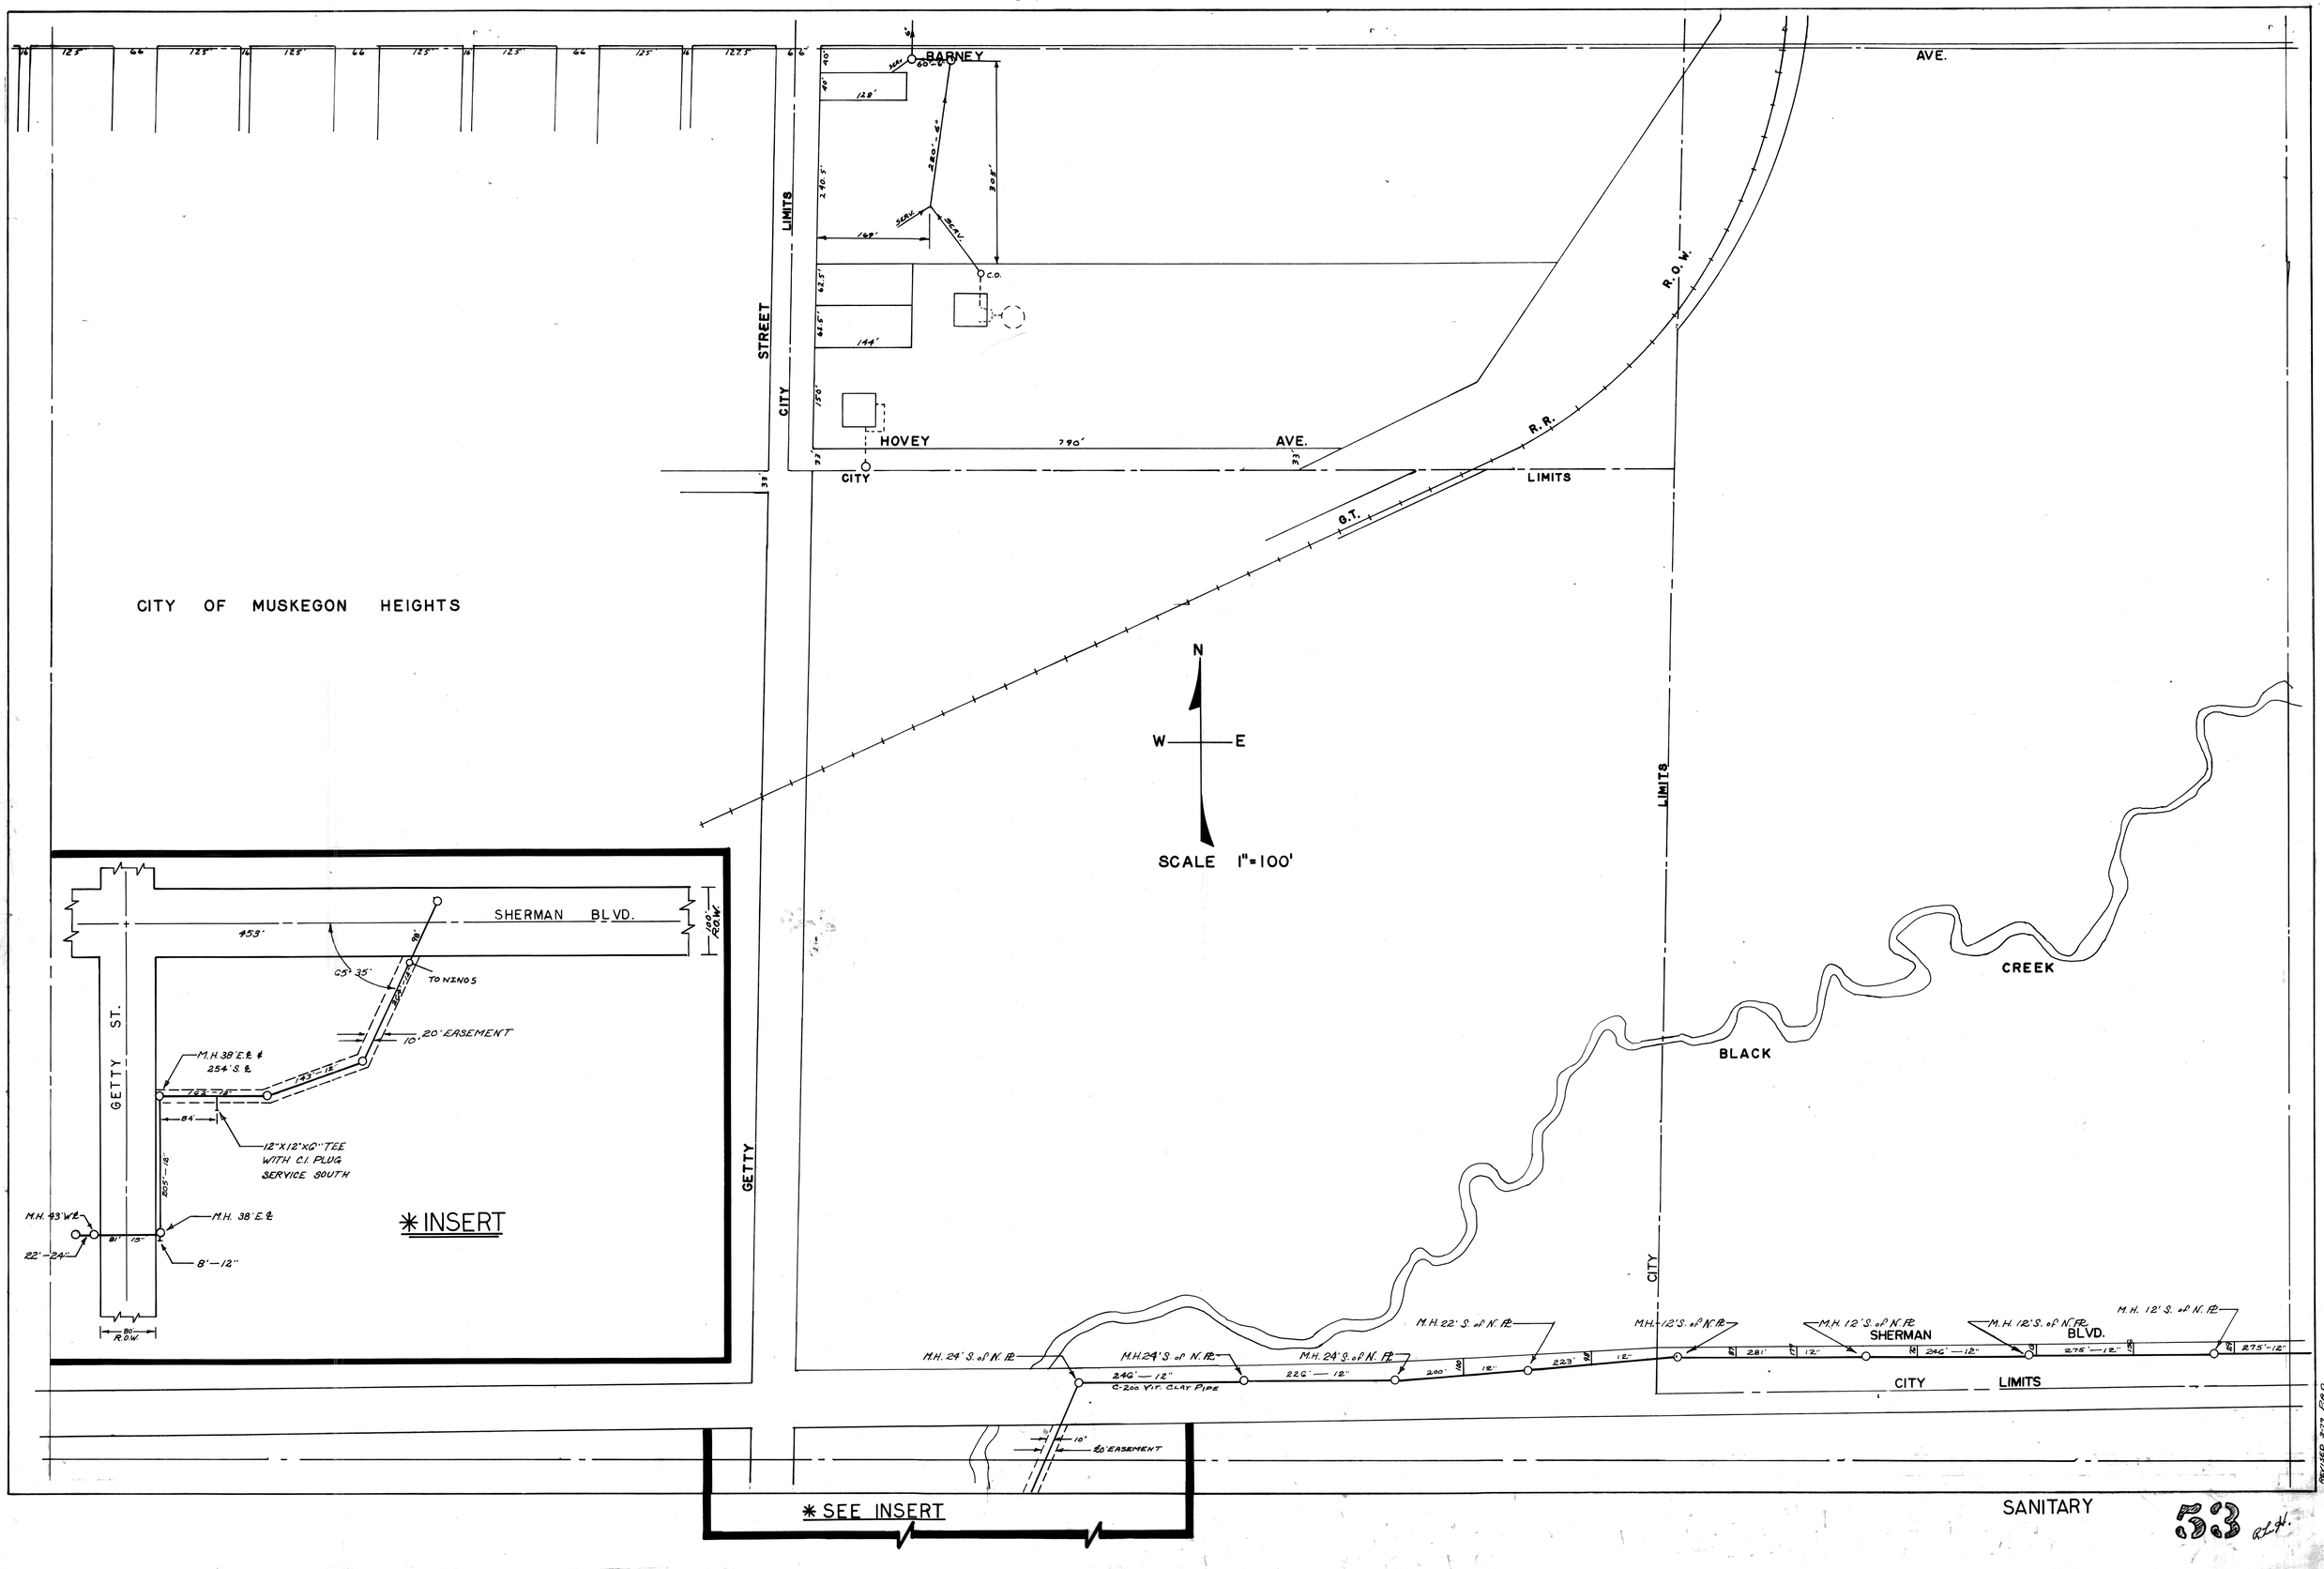
BARNEY
AVE.
HOVEY
AVE.
CITY
LIMITS
STREET
CITY
LIMITS
R.O.W.
R.R.
G.T.
CITY OF MUSKEGON HEIGHTS
N
W
E
SCALE 1"=100'
LIMITS
CREEK
BLACK
CITY
SHERMAN BLVD.
GETTY ST.
GETTY
SHERMAN
BLVD.
CITY LIMITS
M.H. 24' S. of N. PL
M.H. 24' S. of N. PL
M.H. 24' S. of N. PL
M.H. 22' S. of N. PL
M.H. 12' S. of N. PL
M.H. 12' S. of N. PL
M.H. 12' S. of N. PL
M.H. 12' S. of N. PL
C-200 VIT. CLAY PIPE
20' EASEMENT
TO NINOS
20' EASEMENT
M.H. 38' E. ℄ & 254' S. ℄
12"X12"X6" TEE WITH C.I. PLUG SERVICE SOUTH
M.H. 43' W. ℄
M.H. 38' E. ℄
22'-24"
8'-12"
80' R.O.W.
100' R.O.W.
* INSERT
* SEE INSERT
SANITARY