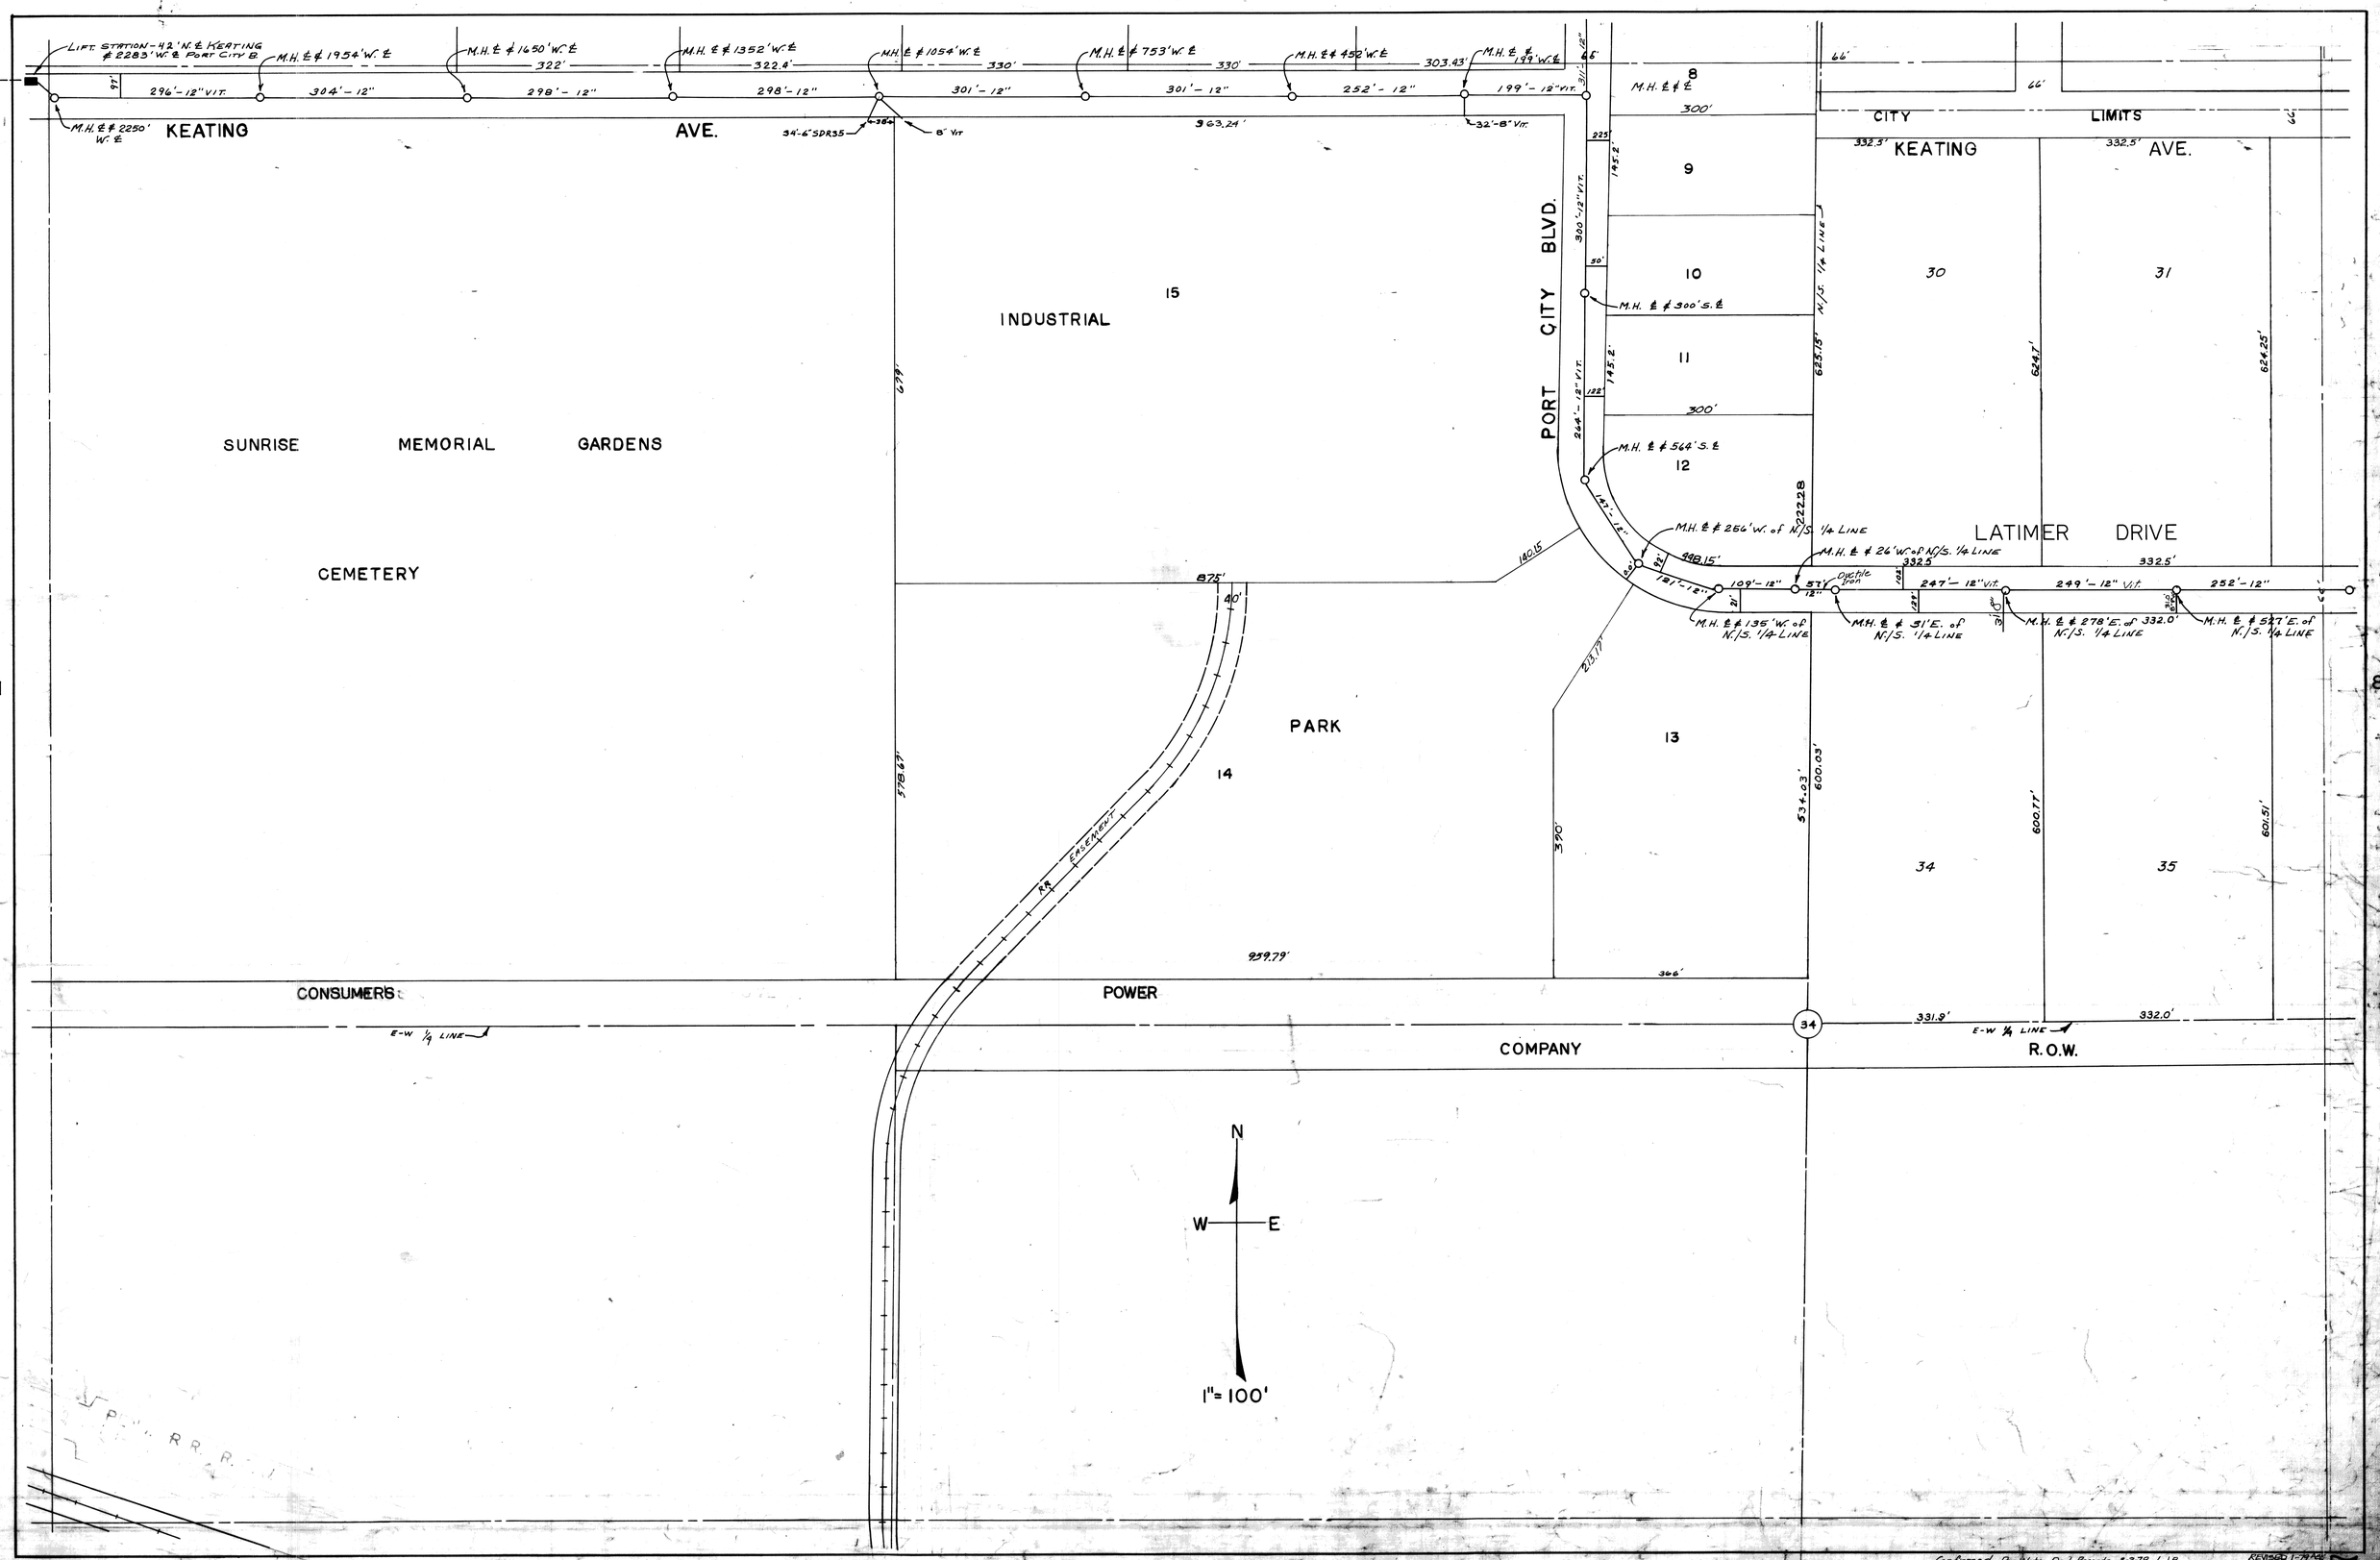
LIFT STATION - 42' N. ℄ KEATING
℄ 2283' W. ℄ PORT CITY B.
M.H. ℄ ℄ 1954' W. ℄
M.H. ℄ ℄ 1650' W. ℄
M.H. ℄ ℄ 1352' W. ℄
M.H. ℄ ℄ 1054' W. ℄
M.H. ℄ ℄ 753' W. ℄
M.H. ℄ ℄ 452' W. ℄
M.H. ℄ ℄ 199' W. ℄
M.H. ℄ ℄ 2250' W. ℄
KEATING AVE.
CITY LIMITS
KEATING AVE.
PORT CITY BLVD.
INDUSTRIAL
SUNRISE MEMORIAL GARDENS
CEMETERY
PARK
LATIMER DRIVE
CONSUMERS POWER COMPANY
R.O.W.
RR EASEMENT
E-W 1/4 LINE
N/S 1/4 LINE
M.H. ℄ ℄ 300' S. ℄
M.H. ℄ ℄ 564' S. ℄
M.H. ℄ ℄ 256' W. of N/S 1/4 LINE
M.H. ℄ ℄ 26' W. of N/S 1/4 LINE
M.H. ℄ ℄ 135' W. of N/S 1/4 LINE
M.H. ℄ ℄ 31' E. of N/S 1/4 LINE
M.H. ℄ ℄ 278' E. of N/S 1/4 LINE
M.H. ℄ ℄ 527' E. of N/S 1/4 LINE
Ductile Iron
N
W
E
1" = 100'
71
89
73
Confirmed Per Water Dept. Records 3-2-79 L.J.B.
SANITARY