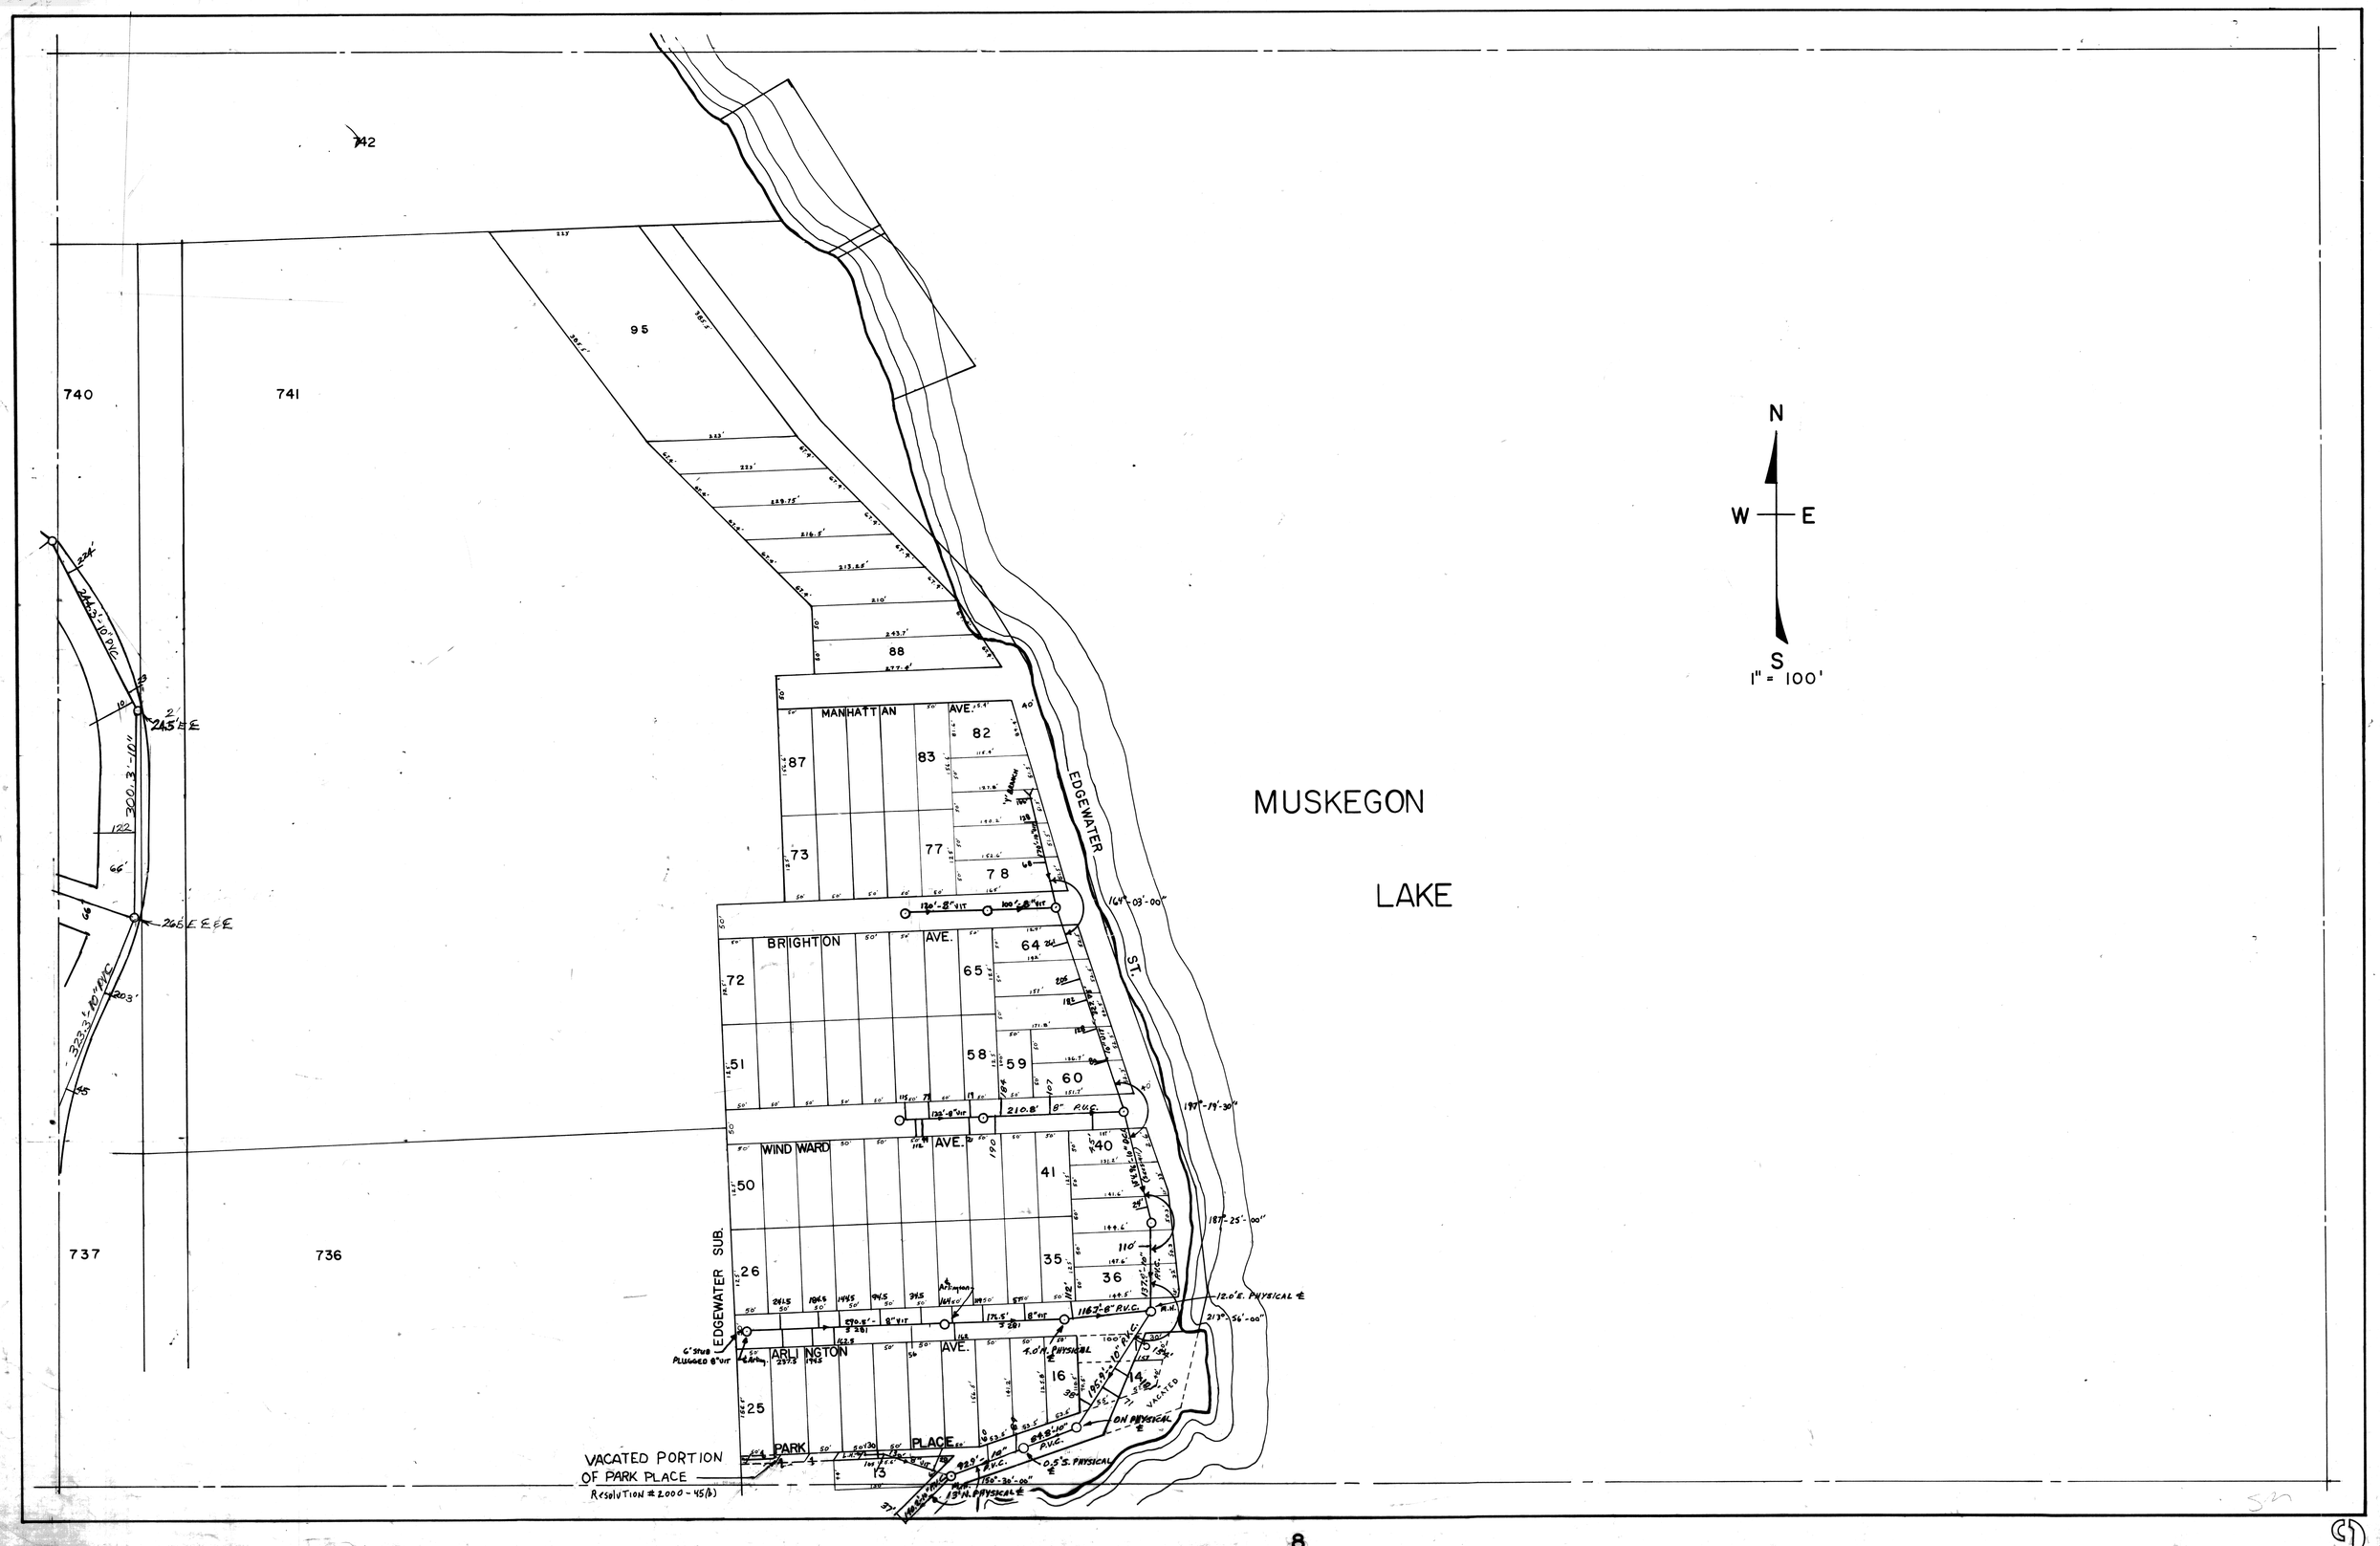
MUSKEGON
LAKE
N
W
E
S
1" = 100'
EDGEWATER ST.
EDGEWATER SUB.
MANHATTAN AVE.
BRIGHTON AVE.
WINDWARD AVE.
ARLINGTON AVE.
PARK PLACE
VACATED PORTION OF PARK PLACE
Resolution # 2000-45(b)
VACATED
742
740
741
737
736
95
88
87
83
82
73
77
78
72
64
65
51
58
59
60
50
41
40
26
35
36
25
16
14
13
12.0'E. PHYSICAL ℄
4.0'N. PHYSICAL ℄
0.5'S. PHYSICAL ℄
13'N. PHYSICAL ℄
ON PHYSICAL ℄
6" STUB PLUGGED 8" VIT
300.3'-10"
323.3'-10" PVC
244.3'-10" PVC
245'E ℄
265'E ℄ ℄
210.8' 8" P.V.C.
164°-03'-00"
197°-19'-30"
187°-25'-00"
213°-56'-00"
150°-30'-00"