IN SET

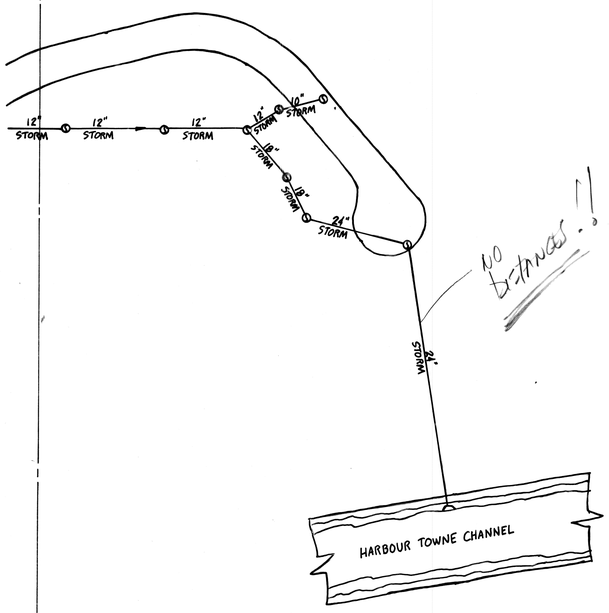

N

W — E
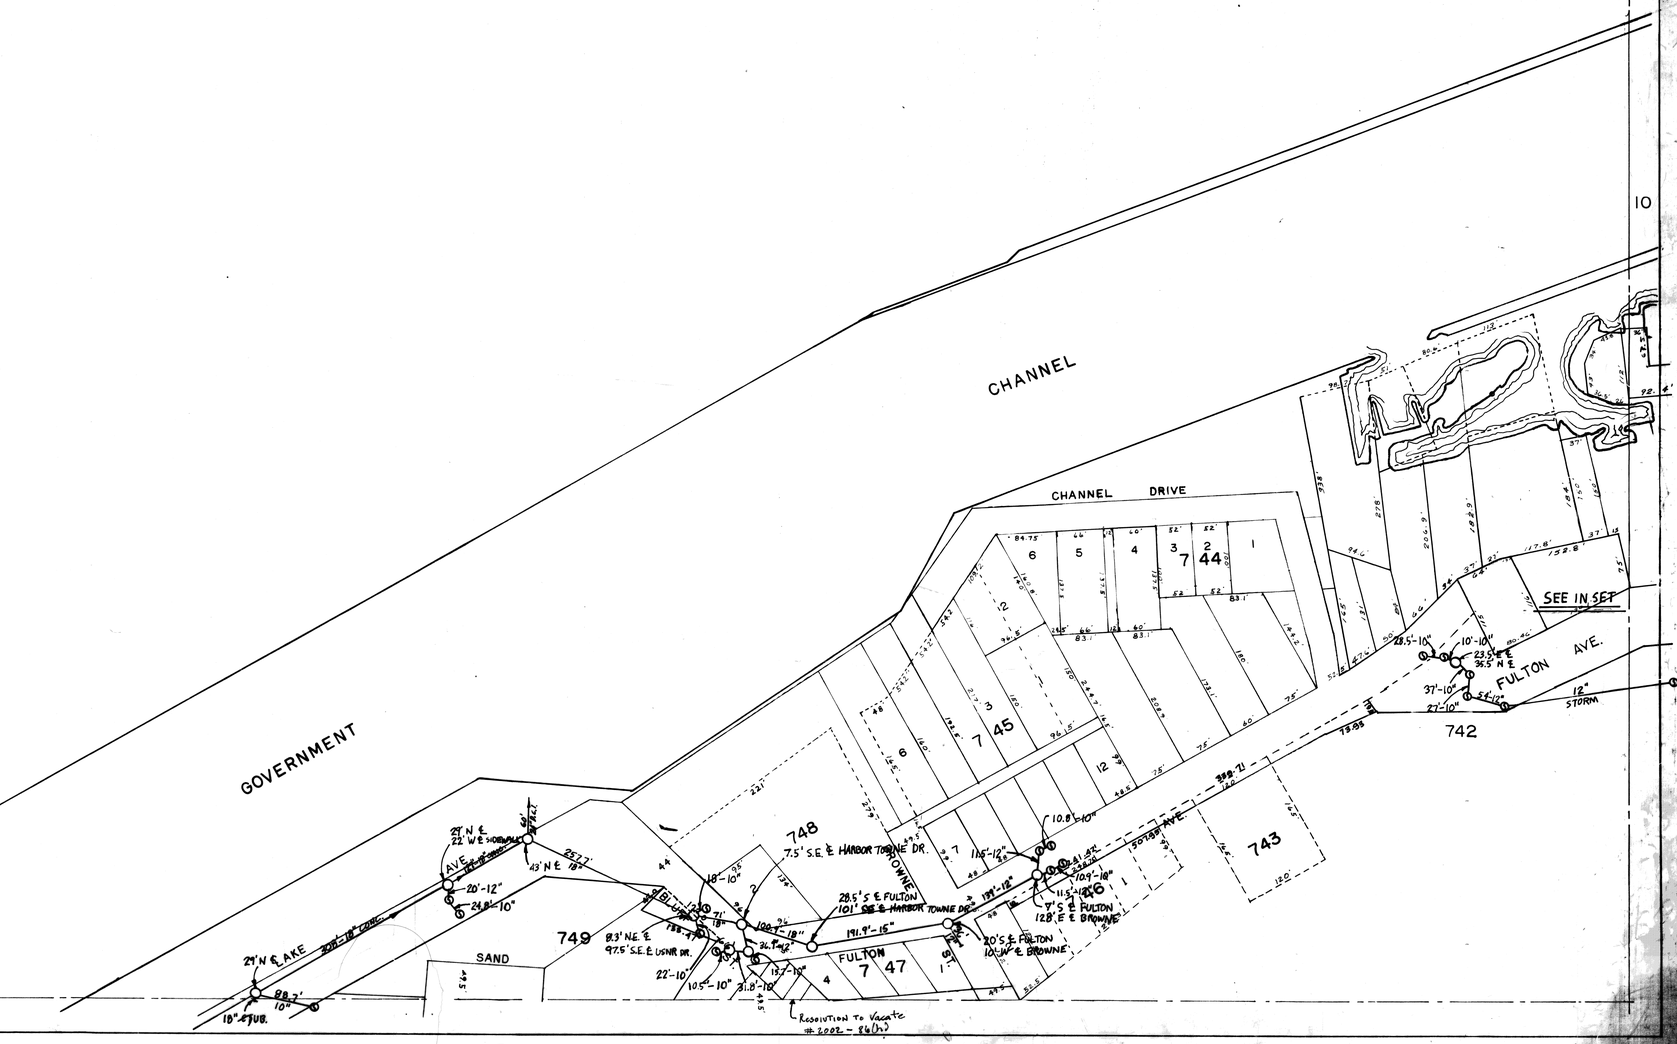
1" = 100'