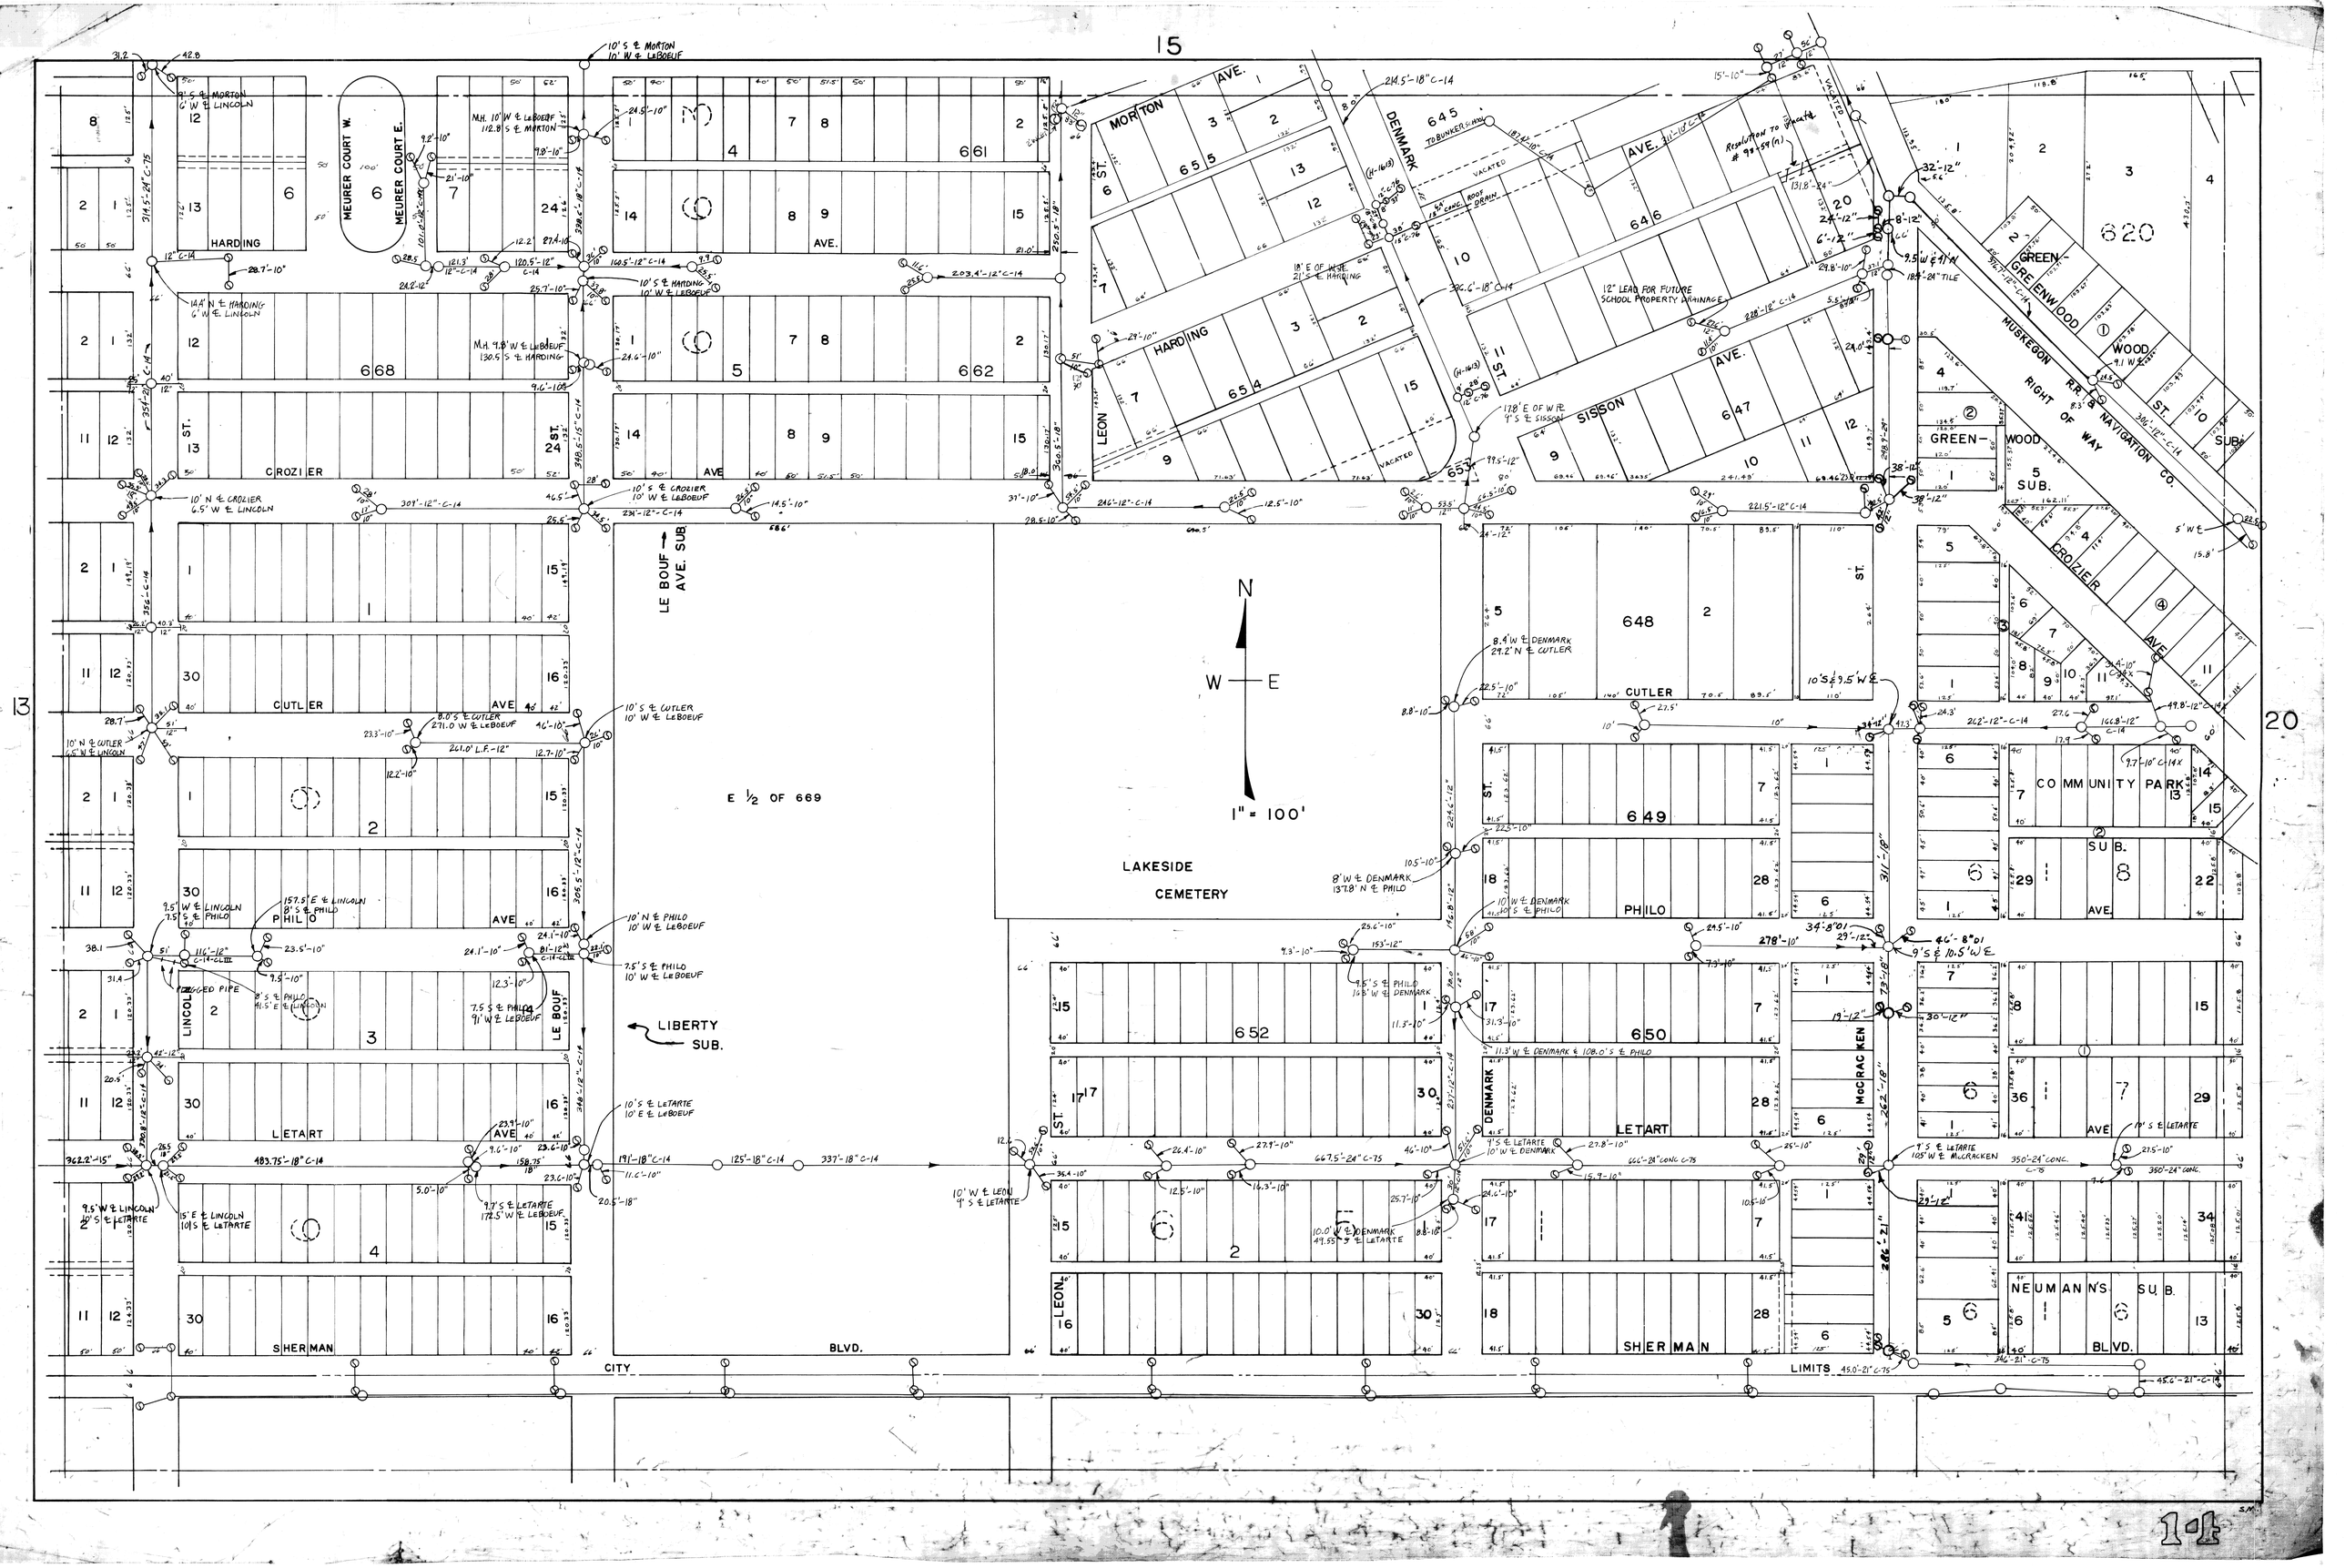

15
13
20
MEURER COURT W.
MEURER COURT E.
HARDING
AVE.
CROZIER
AVE
CUTLER
AVE
PHILO
AVE
LETART
AVE
SHERMAN
BLVD.
LINCOLN
LE BOUF
LE BOUF AVE. SUB.
LIBERTY SUB.
E ½ OF 669
LAKESIDE CEMETERY
N
W
E
1" = 100'
MORTON
AVE.
DENMARK
LEON
ST.
SISSON
AVE.
GREENWOOD
WOOD
ST.
GREEN-WOOD SUB.
MUSKEGON R.R. & NAVIGATION CO.
RIGHT OF WAY
CROZIER
AVE
COMMUNITY PARK
SUB.
AVE.
McCRACKEN
NEUMANN'S SUB.
BLVD.
CITY
LIMITS

14