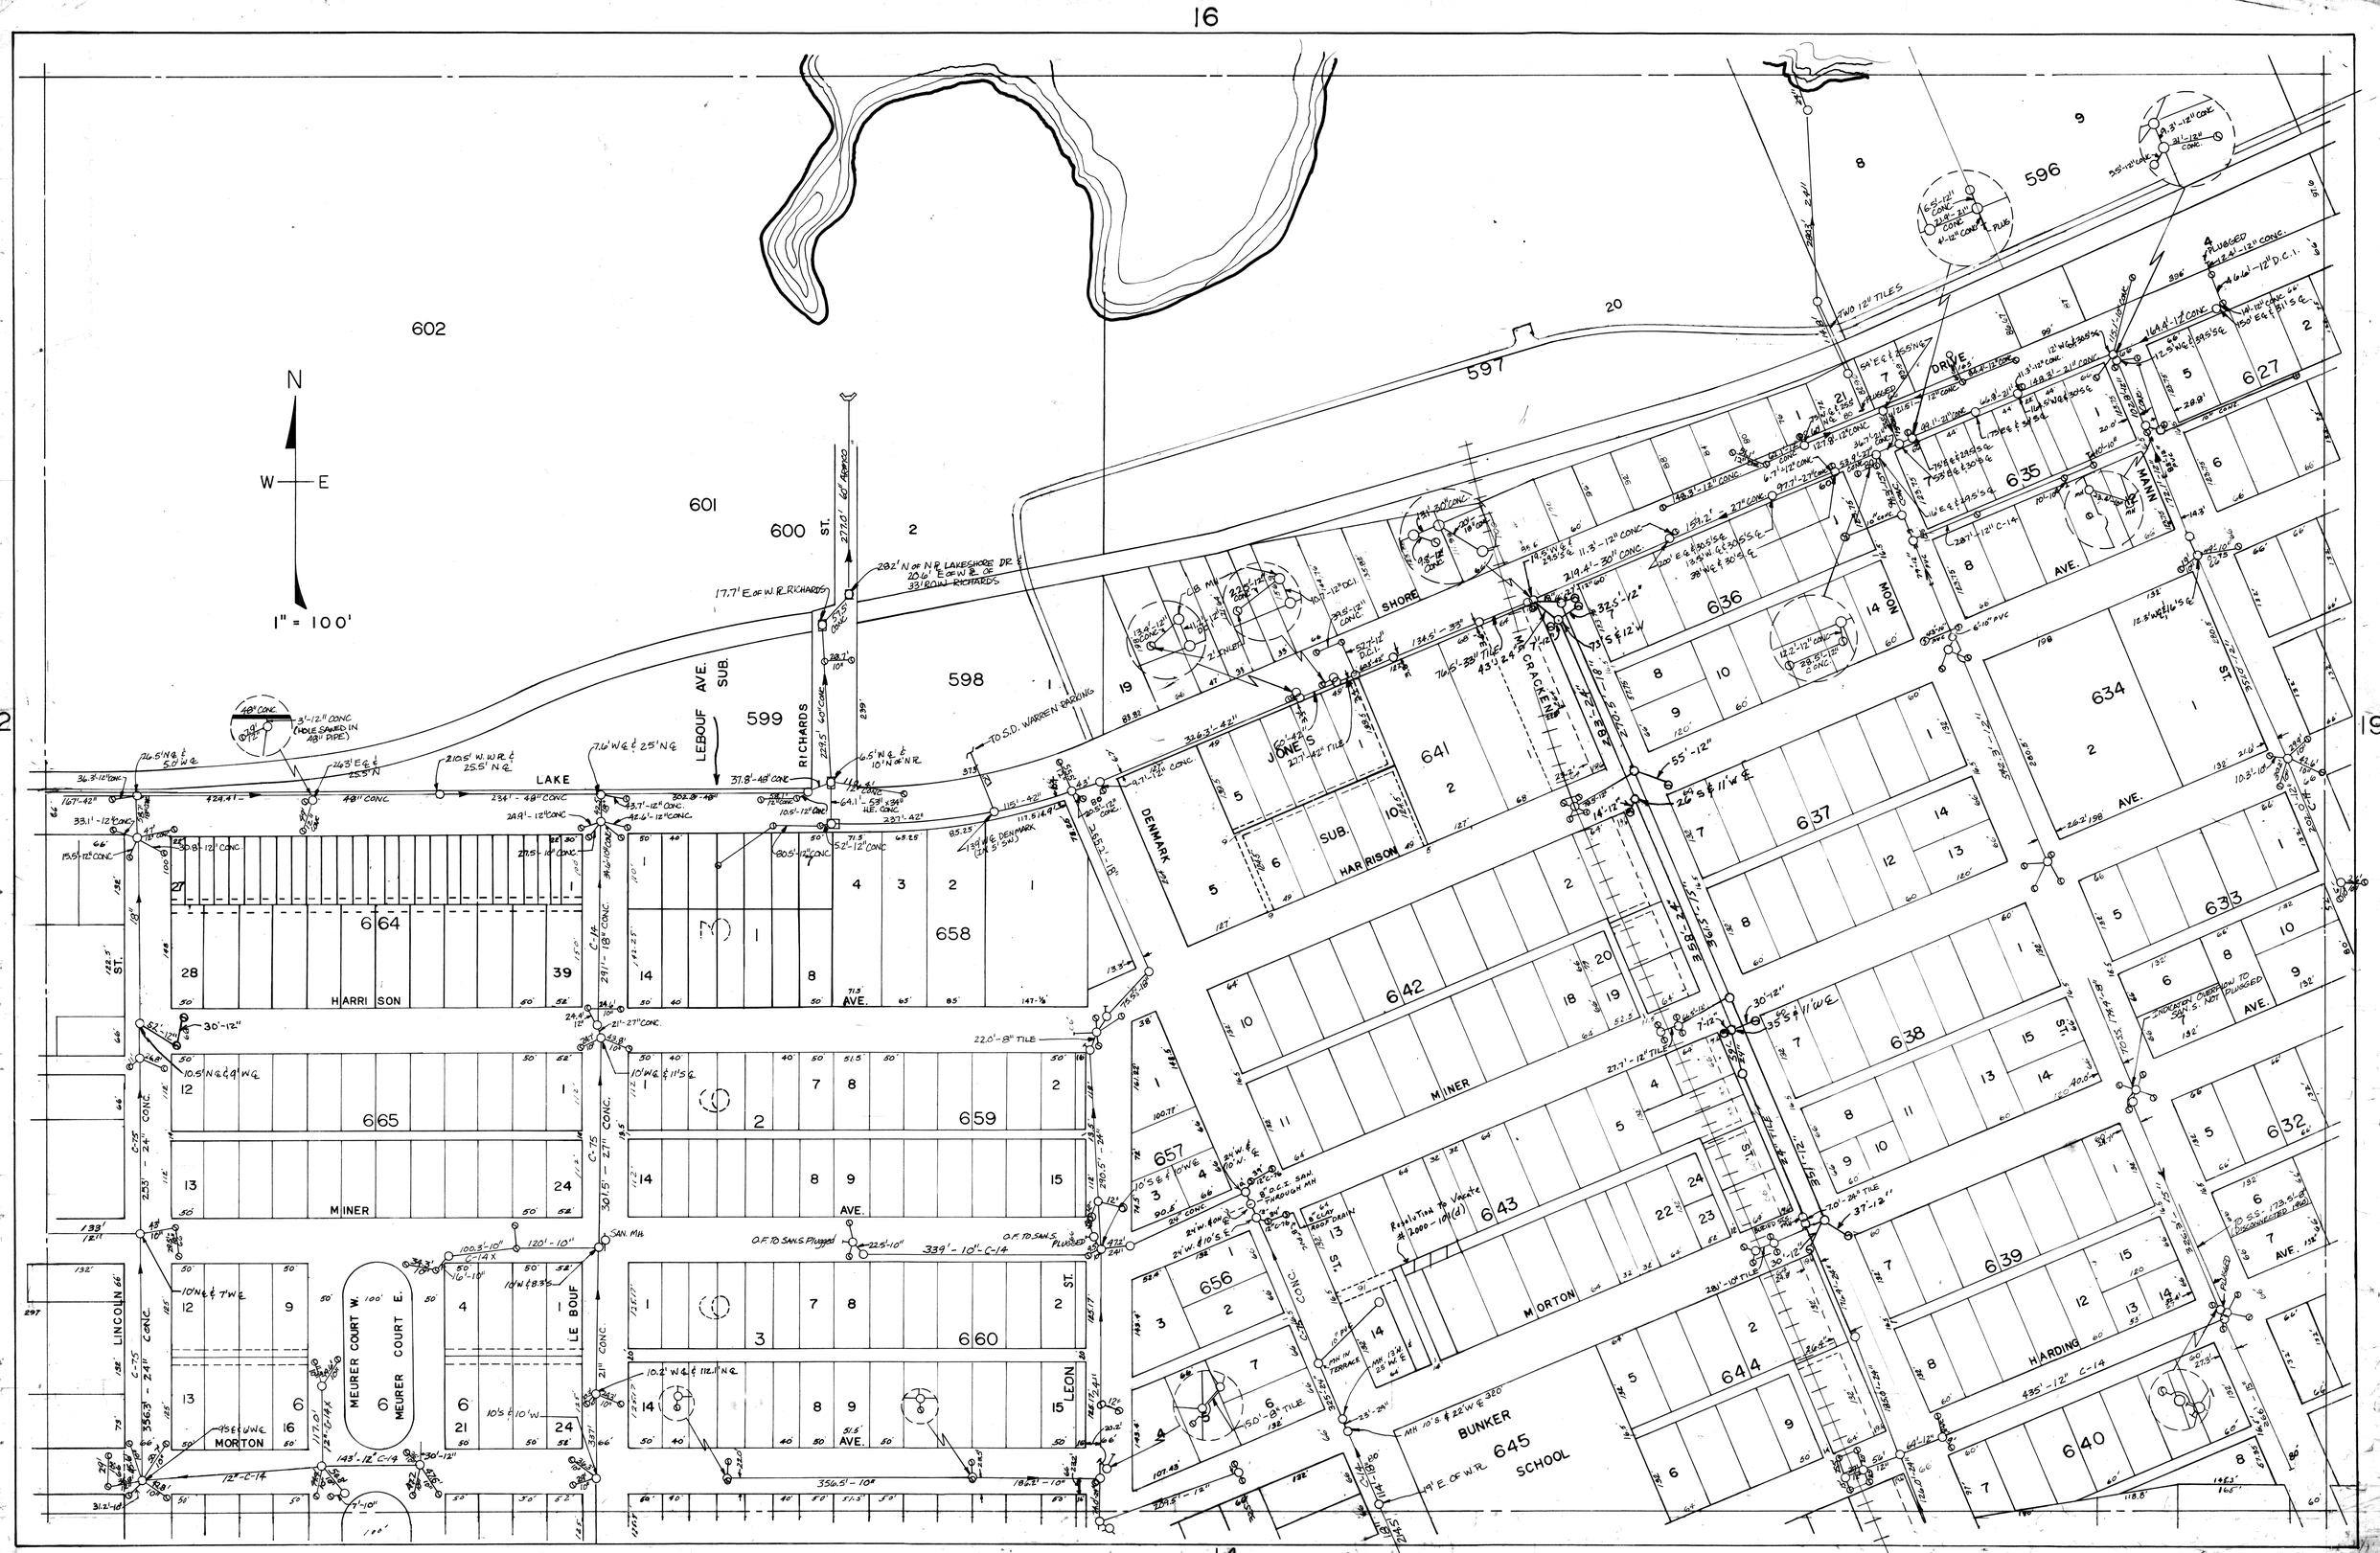
16
12
19
14
N
W
E
1" = 100'
602
601
600
599
598
597
596
LAKE
LEBOUF AVE. SUB.
RICHARDS
ST.
SHORE
DRIVE
MANN
AVE.
MOON
JONES
SUB.
HARRISON
DENMARK
MCCRACKEN
MINER
MORTON
HARDING
LINCOLN
MEURER COURT W.
MEURER COURT E.
LE BOUF
LEON
BUNKER
SCHOOL
664
665
658
659
660
657
656
641
642
643
644
645
636
637
638
639
640
635
634
633
632
627
15