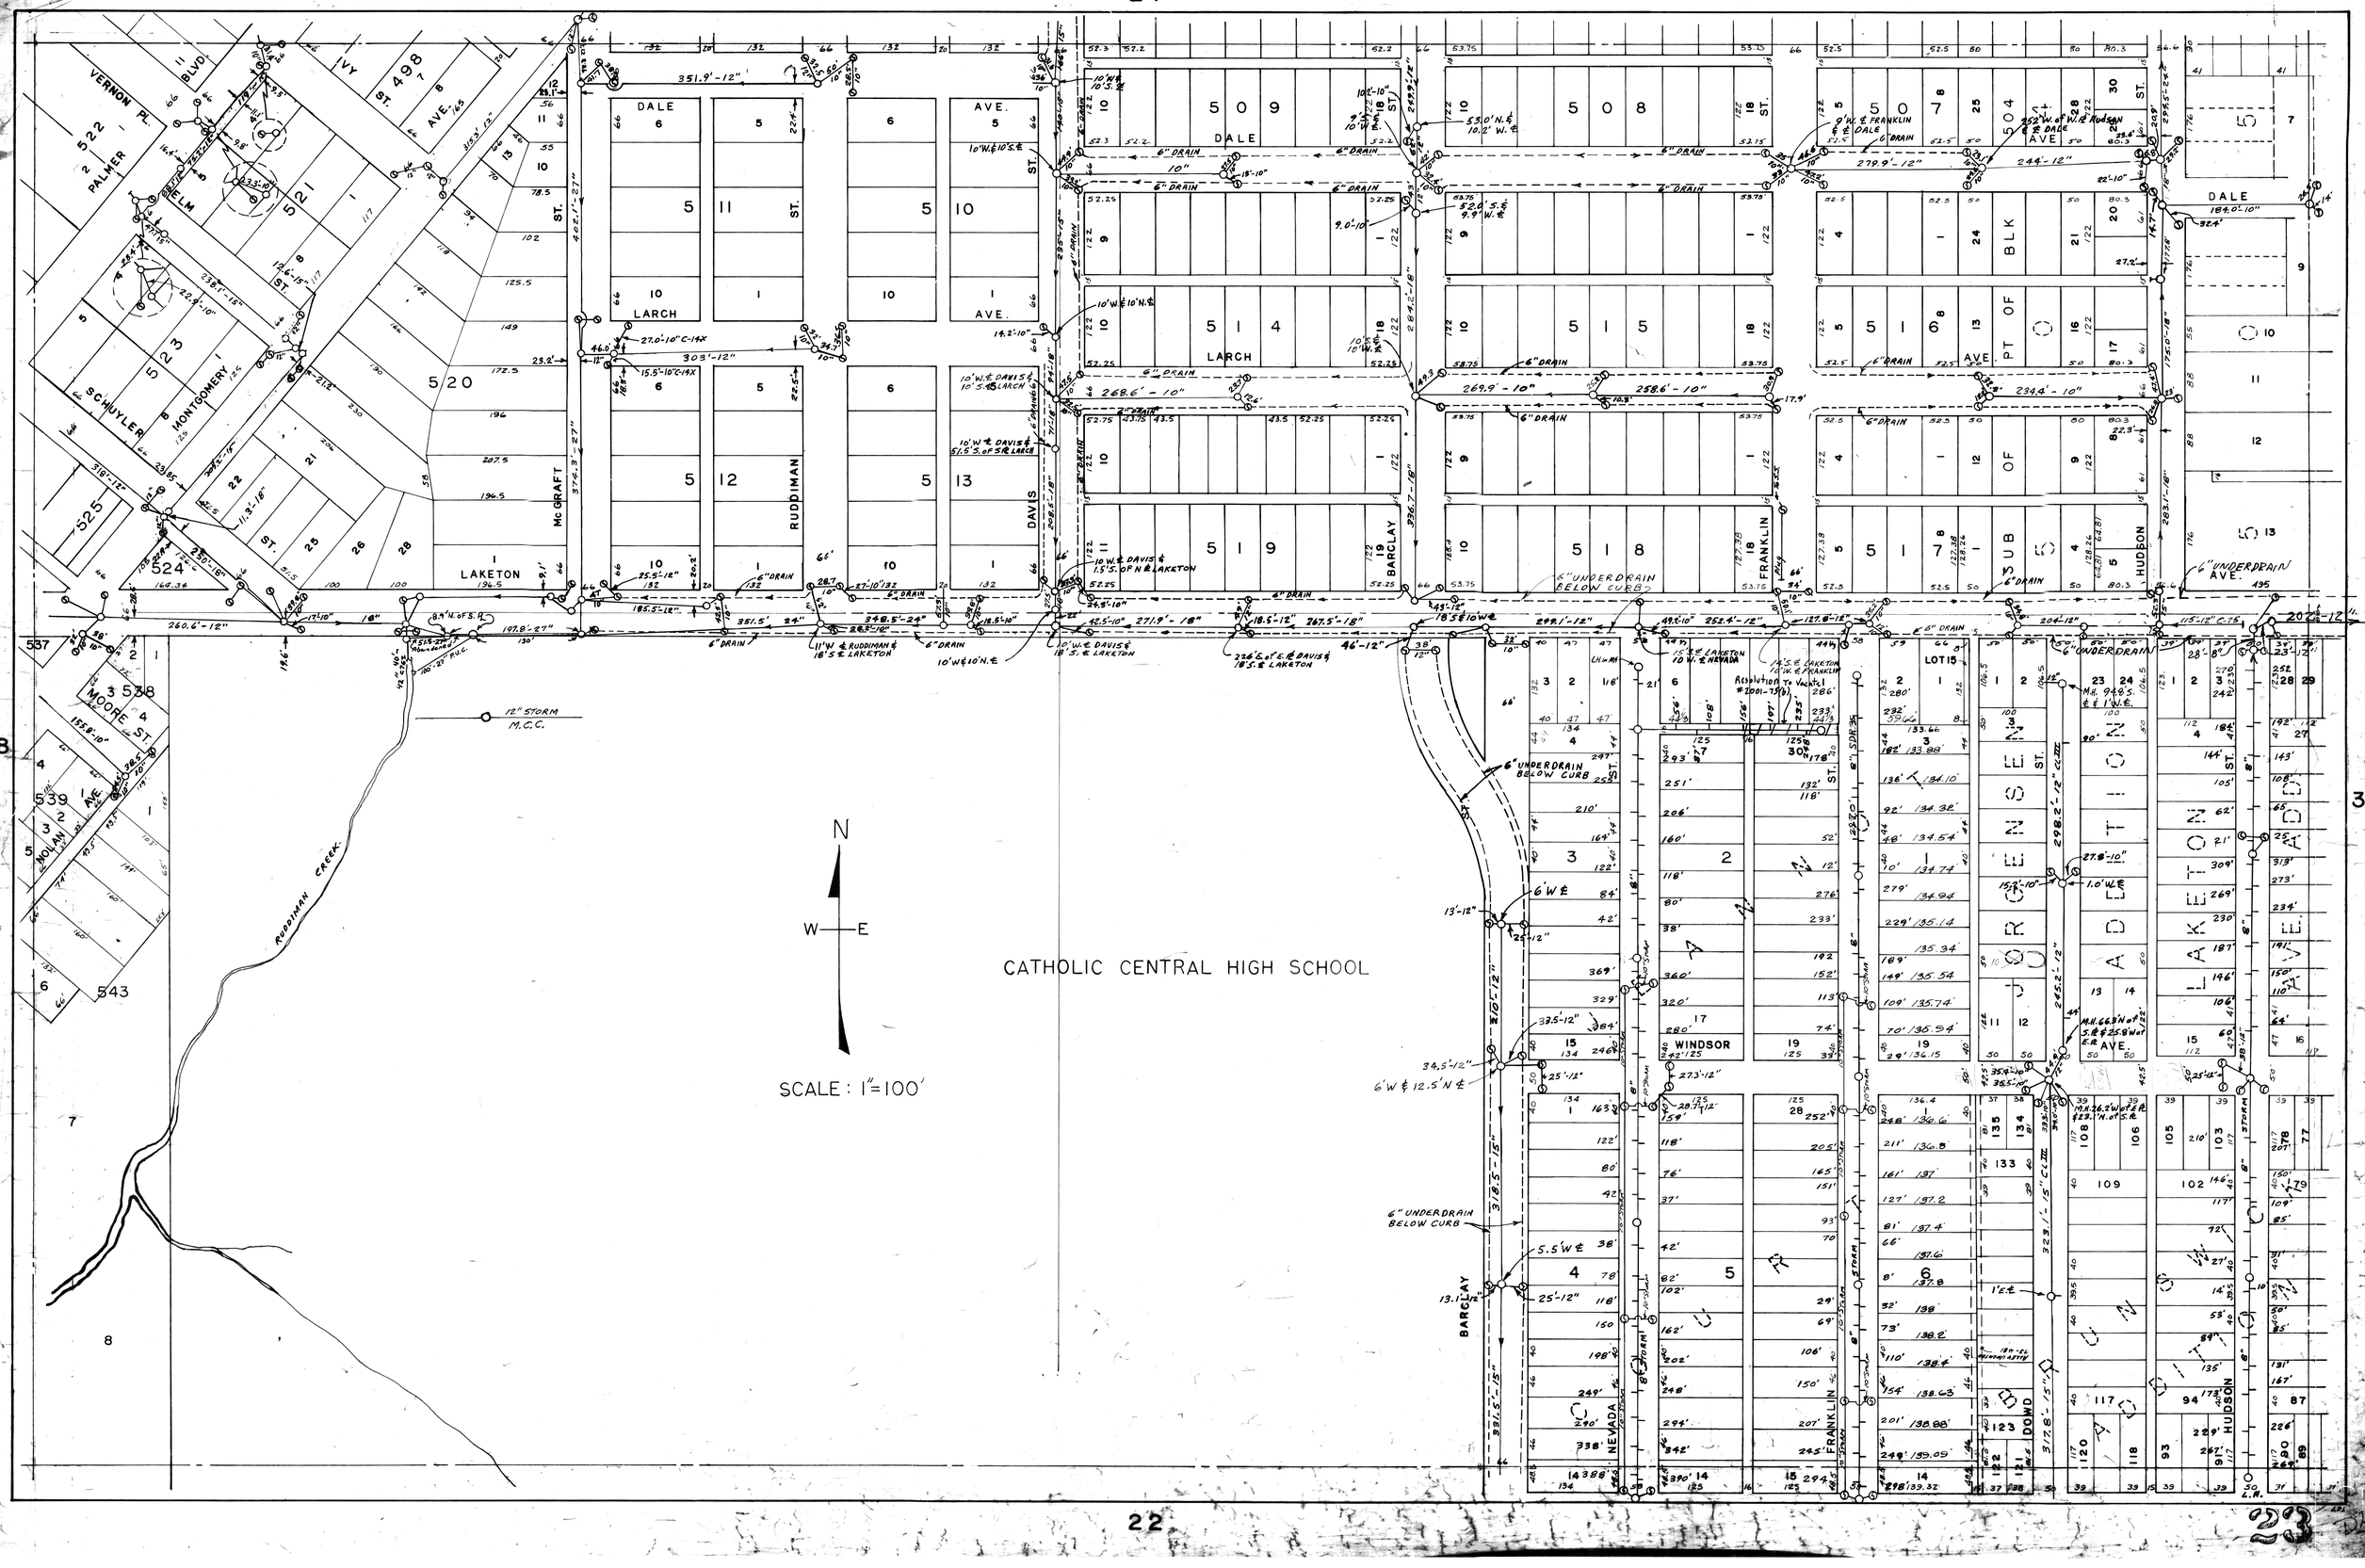
CATHOLIC CENTRAL HIGH SCHOOL
N
W
E
SCALE : 1"=100'
RUDDIMAN CREEK
12" STORM M.C.C.
6" UNDERDRAIN BELOW CURB
DALE
LARCH
RUDDIMAN
McCRAFT
DAVIS
BARCLAY
FRANKLIN
HUDSON
WINDSOR
DOWD
NEVADA
MOORE ST.
NOLAN
PALMER
SCHUYLER
MONTGOMERY
VERNON PL.
ELM
IVY
AVE.
ST.
BLVD.
LAKETON
6" UNDERDRAIN BELOW CURB
6" UNDERDRAIN AVE.
Resolution To Vacate #2001-73(B)
M.H. 9495 & E & I/W.E.
M.H. 6639 W of E & 25.8' W of E & E & AVE.
M.H. 26.2' W of E & 23.1' N. of S. & E
