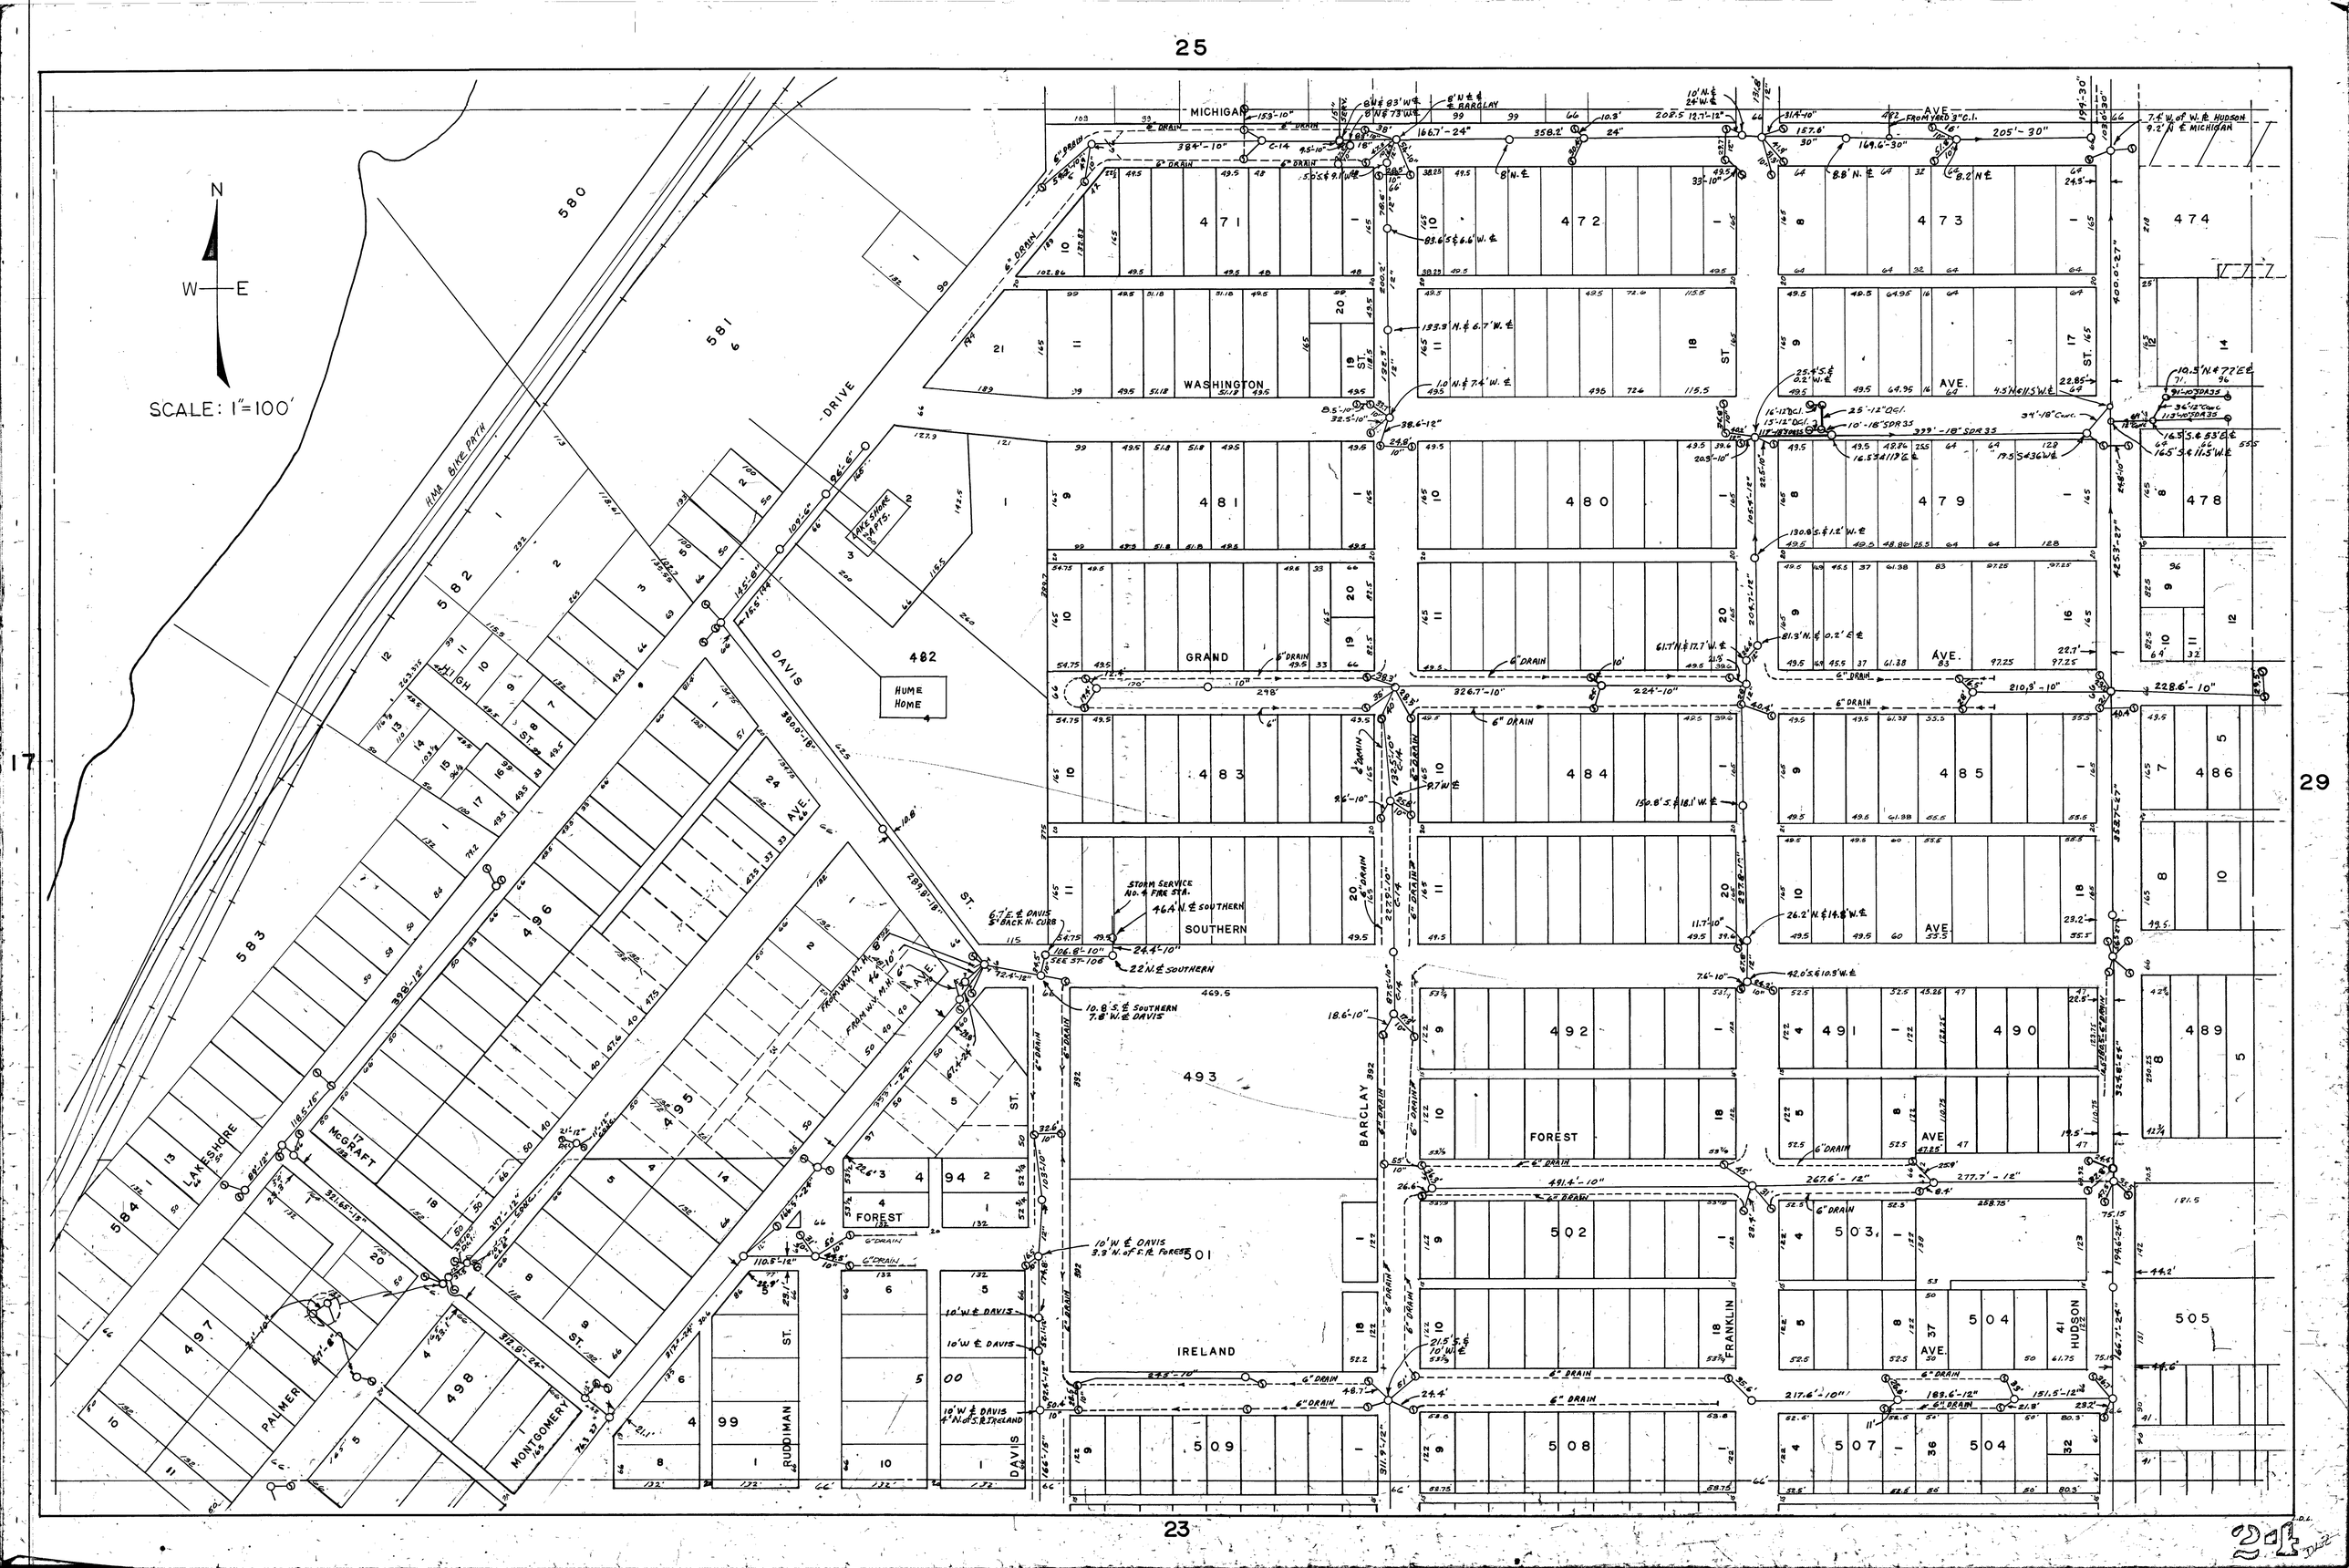
25
N
W
E
SCALE: 1"=100'
17
29
23
MICHIGAN
WASHINGTON
GRAND
SOUTHERN
FOREST
IRELAND
BARCLAY
FRANKLIN
HUDSON
DAVIS
DRIVE
HIGH
LAKESHORE
McGRAFT
PALMER
MONTGOMERY
RUDDIMAN
HUME HOME
LAKE SHORE APTS.
HMA BIKE PATH
STORM SERVICE No. 4 FIRE STA.
FROM YARD 3" C.I.
471
472
473
474
481
480
479
478
483
484
485
486
492
491
490
489
493
501
502
503
504
505
508
509
507
504
580
581
582
583
584
496
495
497
498
482
494
499
500