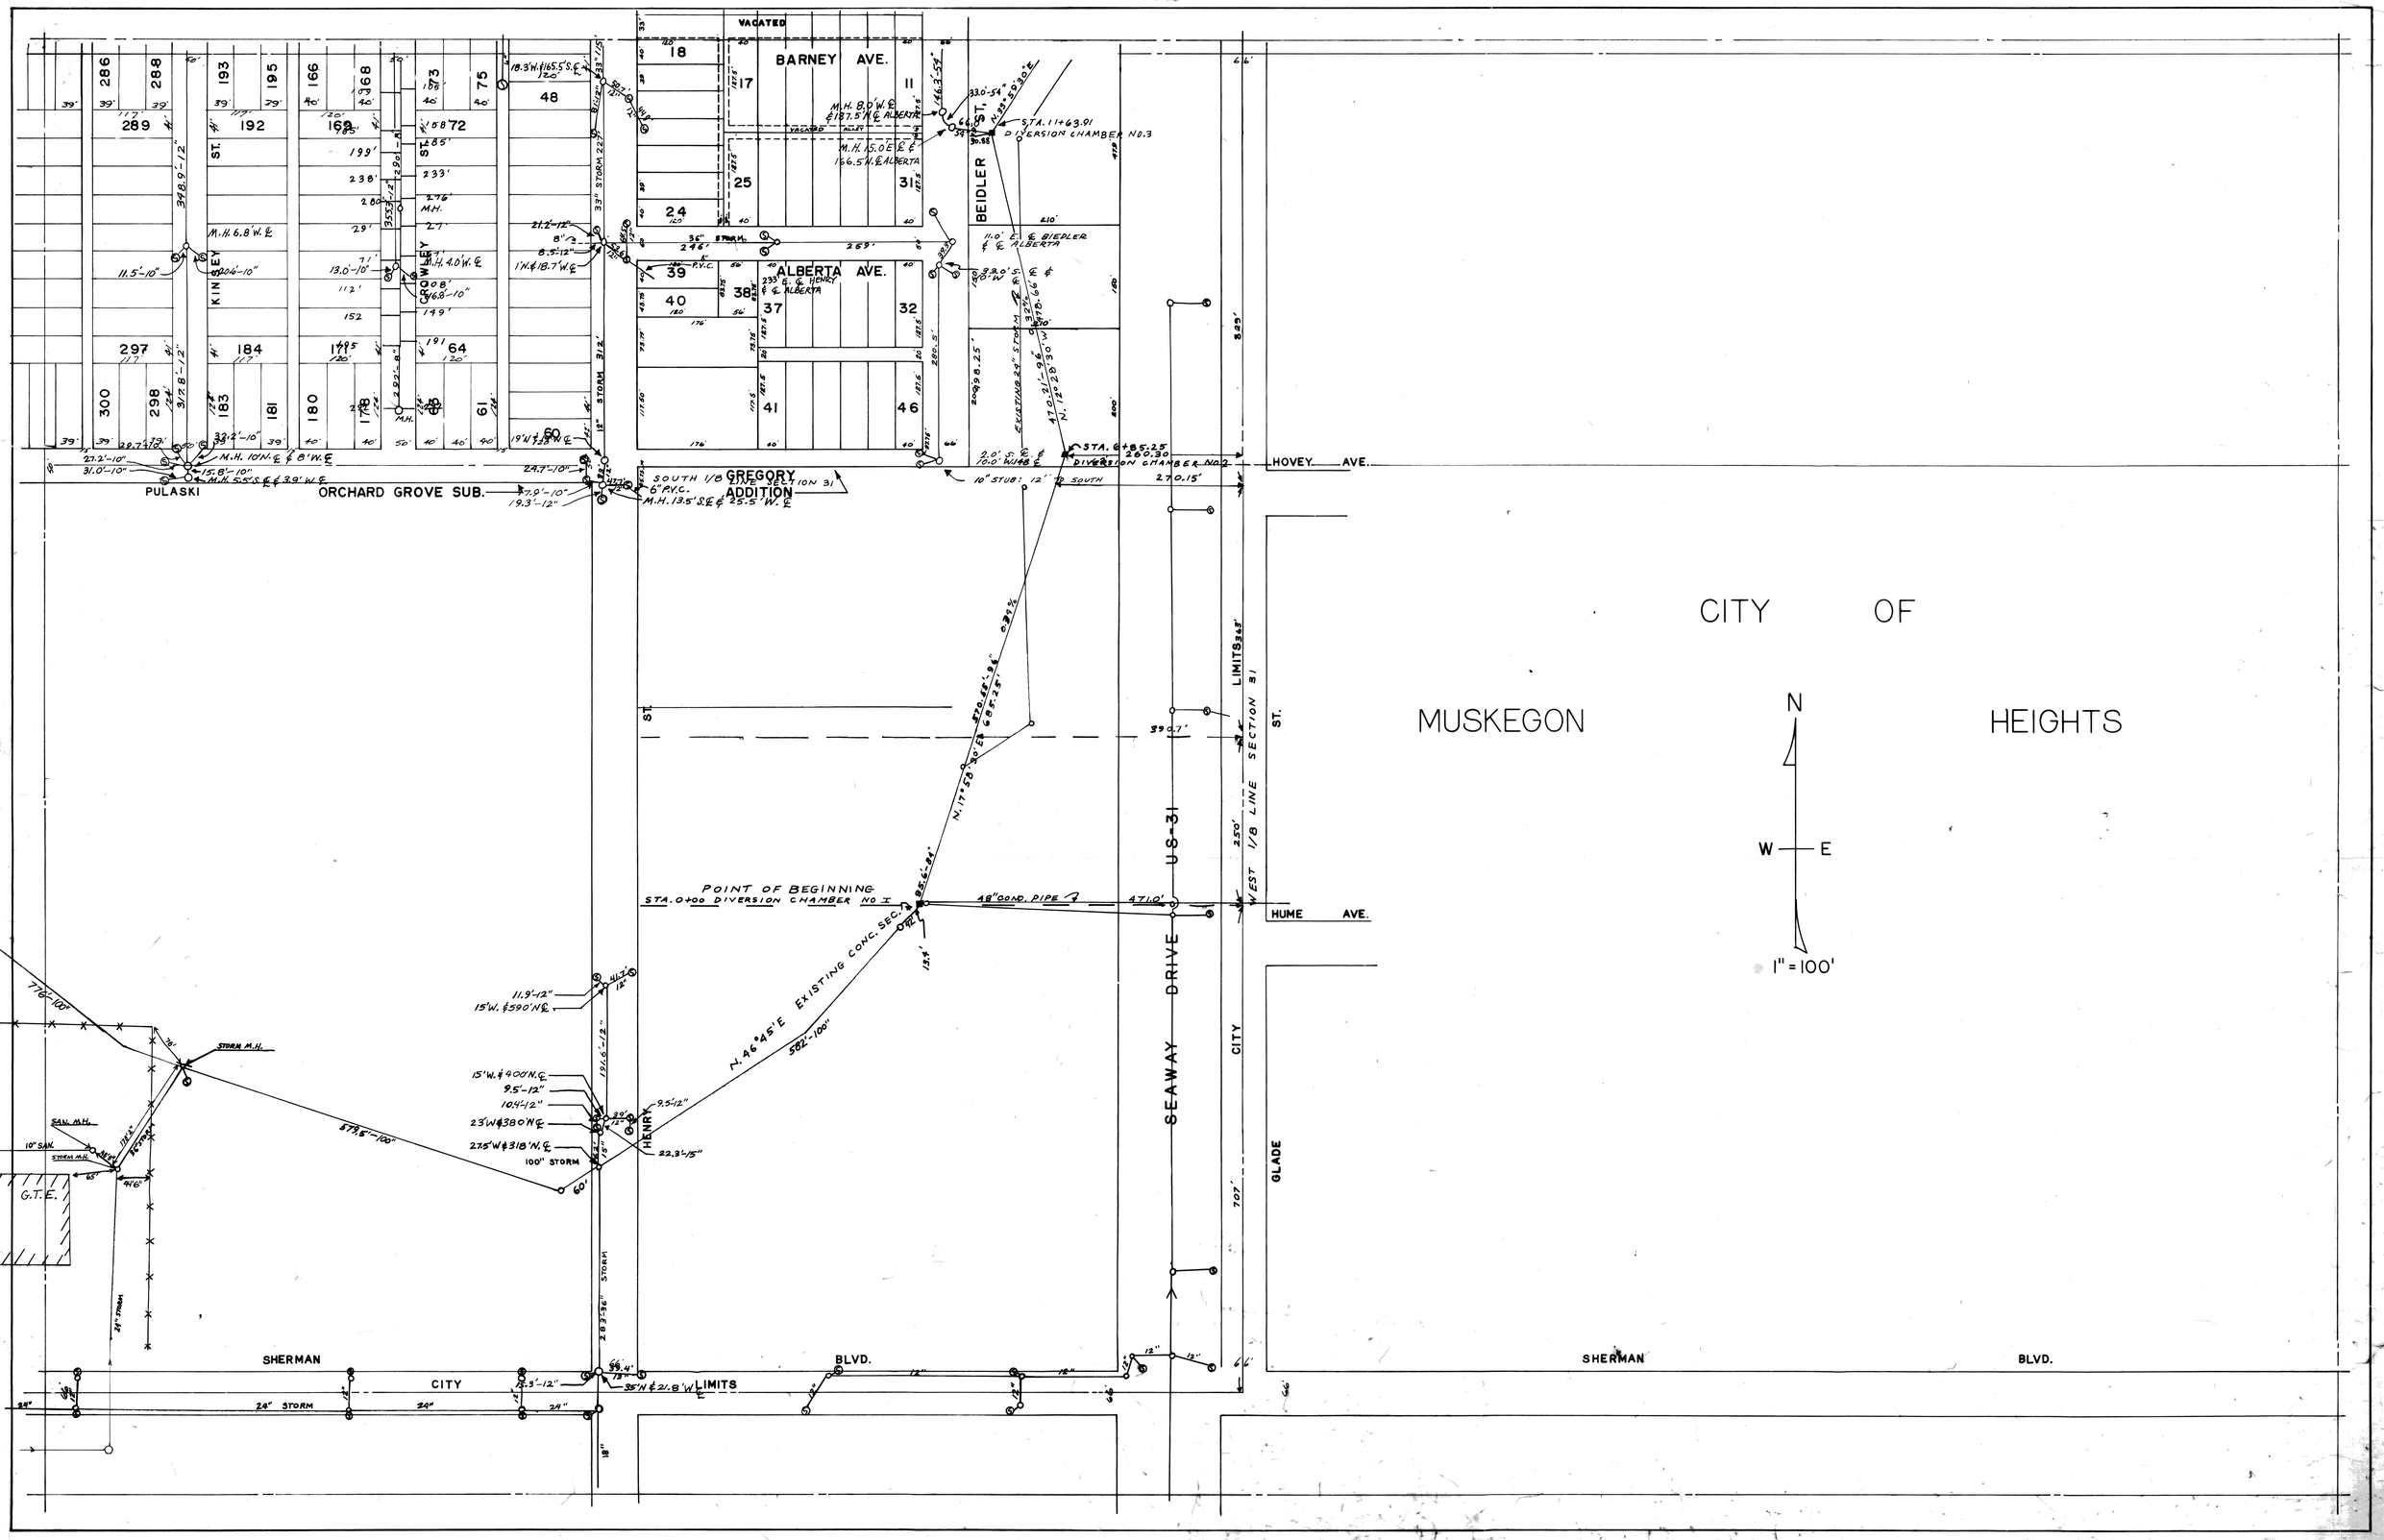

VACATED
BARNEY AVE.
ALBERTA AVE.
BEIDLER ST.
KINSEY ST.
CROWLEY ST.
PULASKI
ORCHARD GROVE SUB.
GREGORY ADDITION
SOUTH 1/8 LINE SECTION 31
HOVEY AVE.
HUME AVE.
HENRY ST.
SEAWAY DRIVE US-31
CITY LIMITS
WEST 1/8 LINE SECTION 31
GLADE ST.
SHERMAN BLVD.
CITY OF MUSKEGON HEIGHTS
N
W
E
1" = 100'
POINT OF BEGINNING
STA. 0+00 DIVERSION CHAMBER NO I
48" COND. PIPE
N. 46°45'E EXISTING CONC. SEC.
STA. 11+63.91 DIVERSION CHAMBER NO. 3
STA. 6+85.25 DIVERSION CHAMBER NO. 2
STORM M.H.
SAN. M.H.
G.T.E.
100" STORM
24" STORM