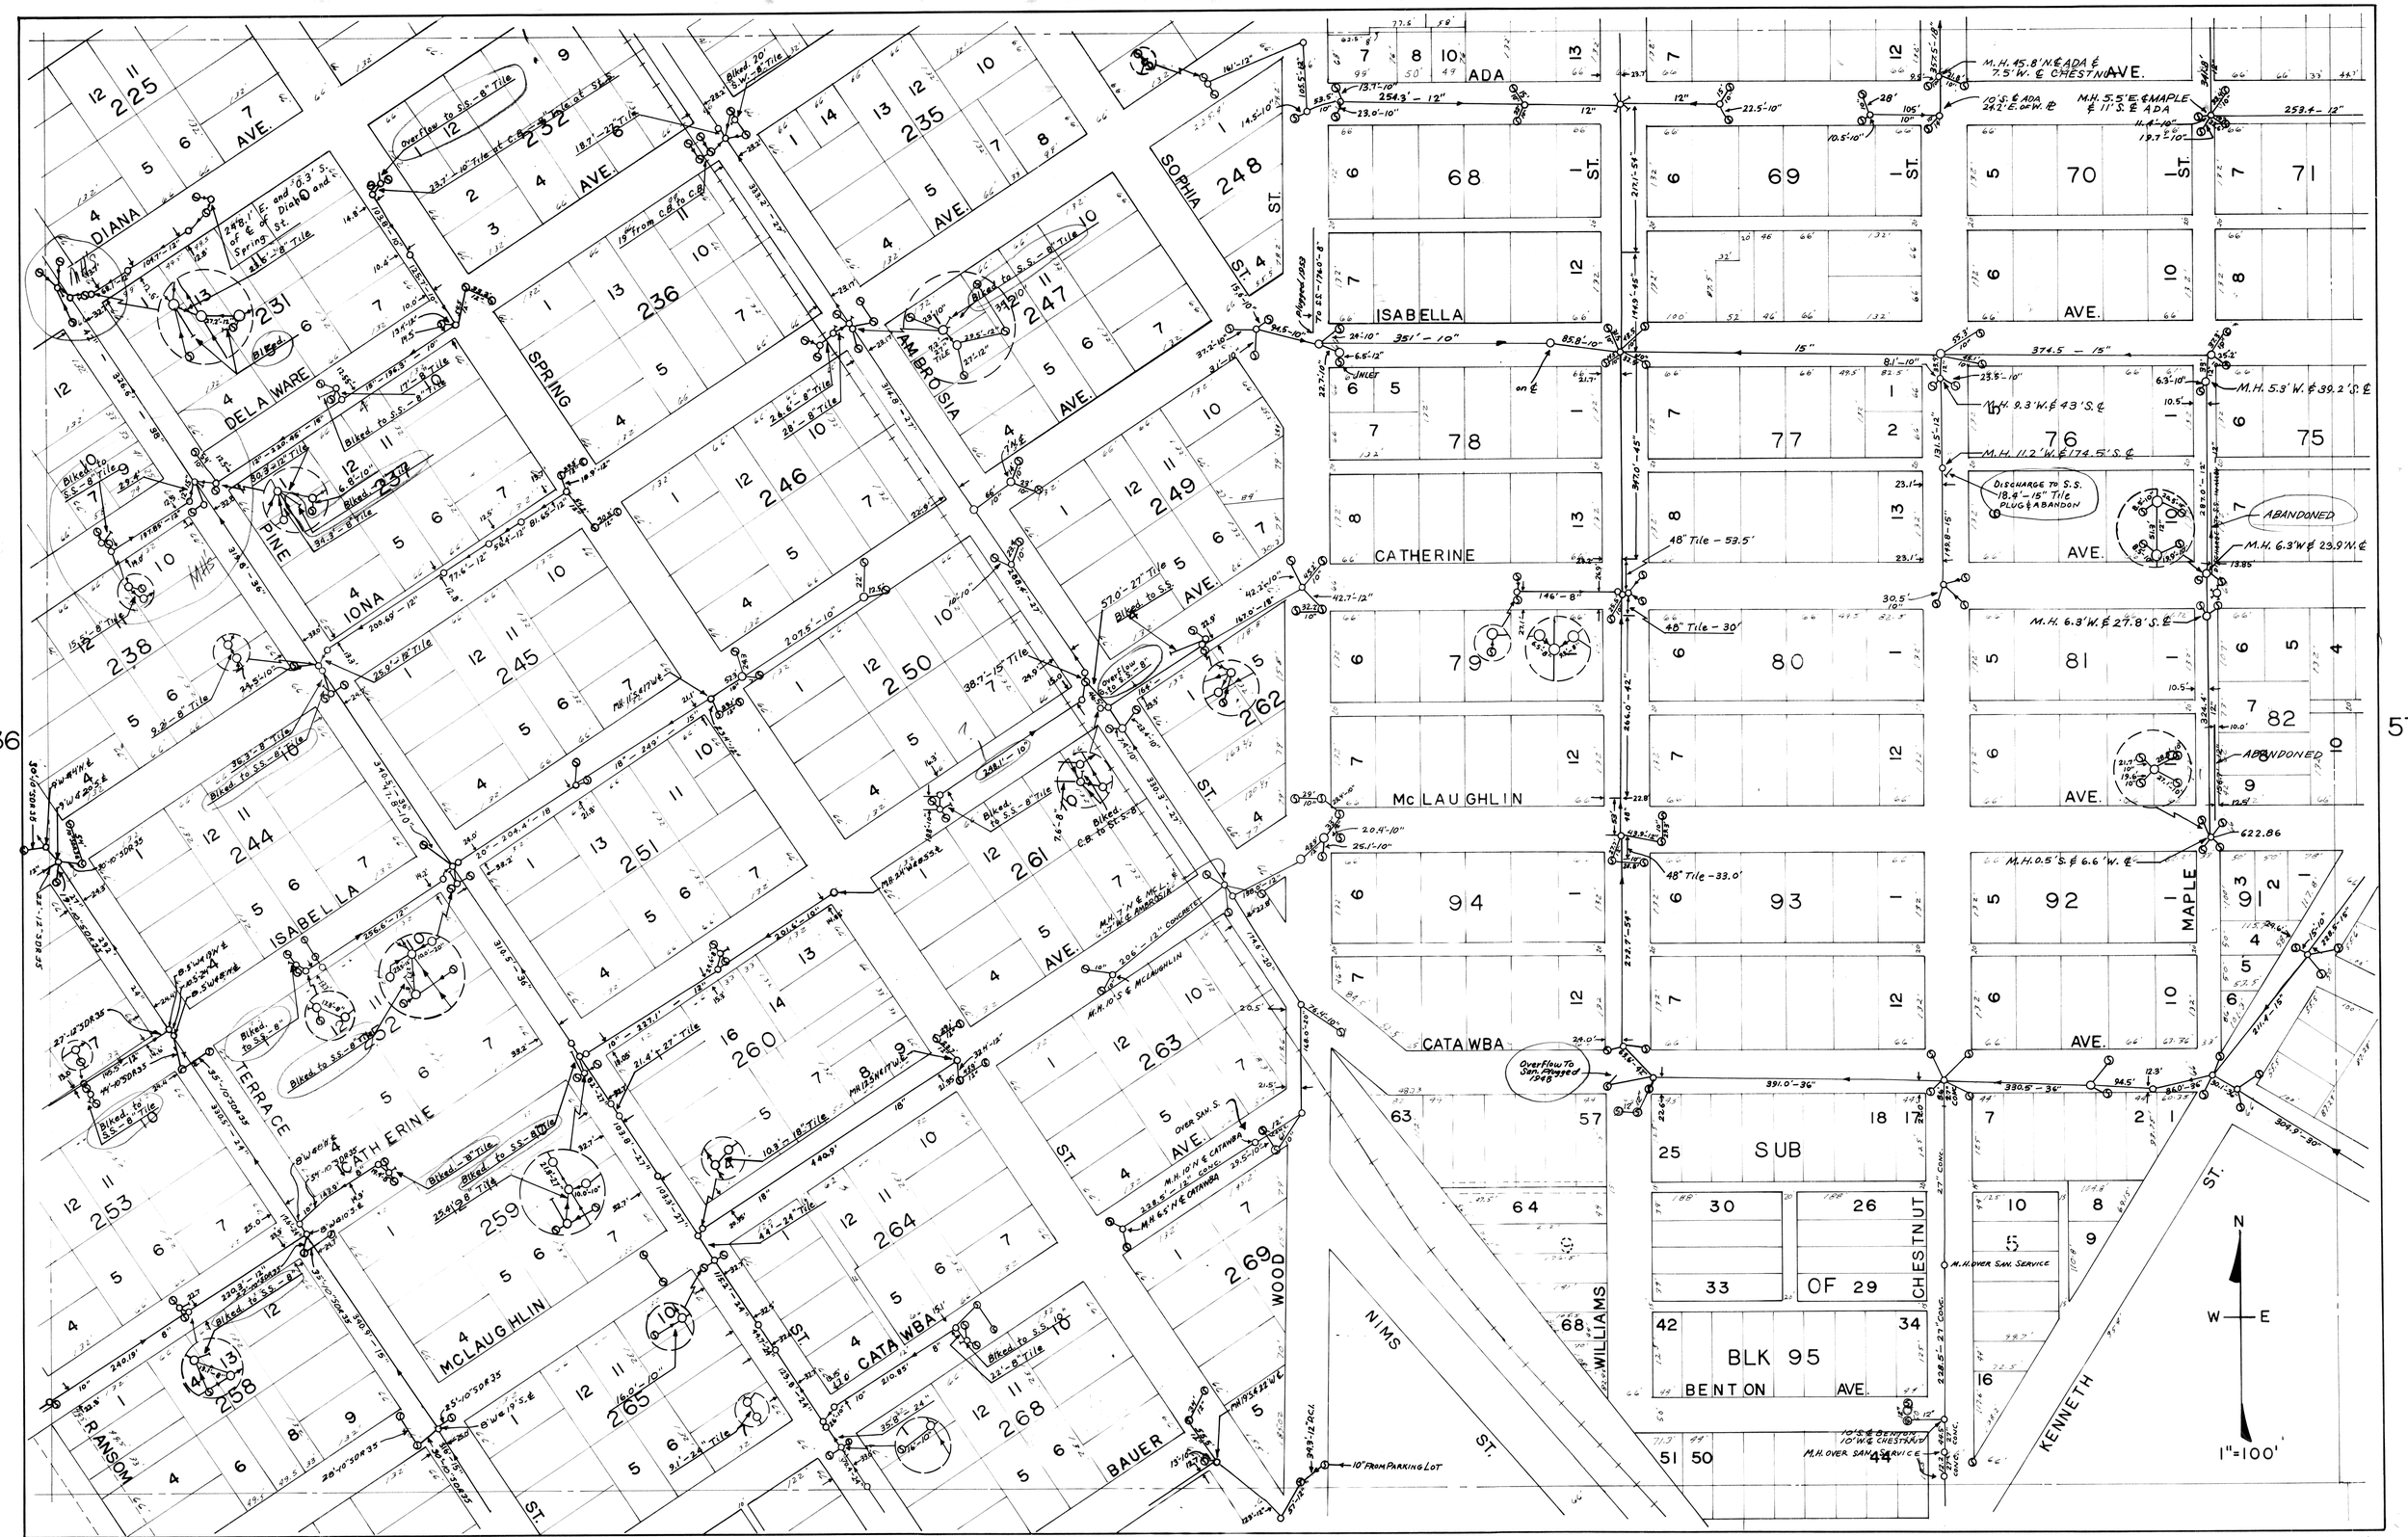
DIANA
DELAWARE
PINE
IONA
ISABELLA
TERRACE
CATHERINE
McLAUGHLIN
RANSOM
SPRING
AMBROSIA
SOPHIA
CATAWBA
BAUER
WOOD
NIMS
WILLIAMS
CHESTNUT
KENNETH
MAPLE
ADA
ISABELLA
CATHERINE
McLAUGHLIN
CATAWBA
SUB
OF
BLK 95
BENTON
AVE.
ST.
1"=100'
N
W
E