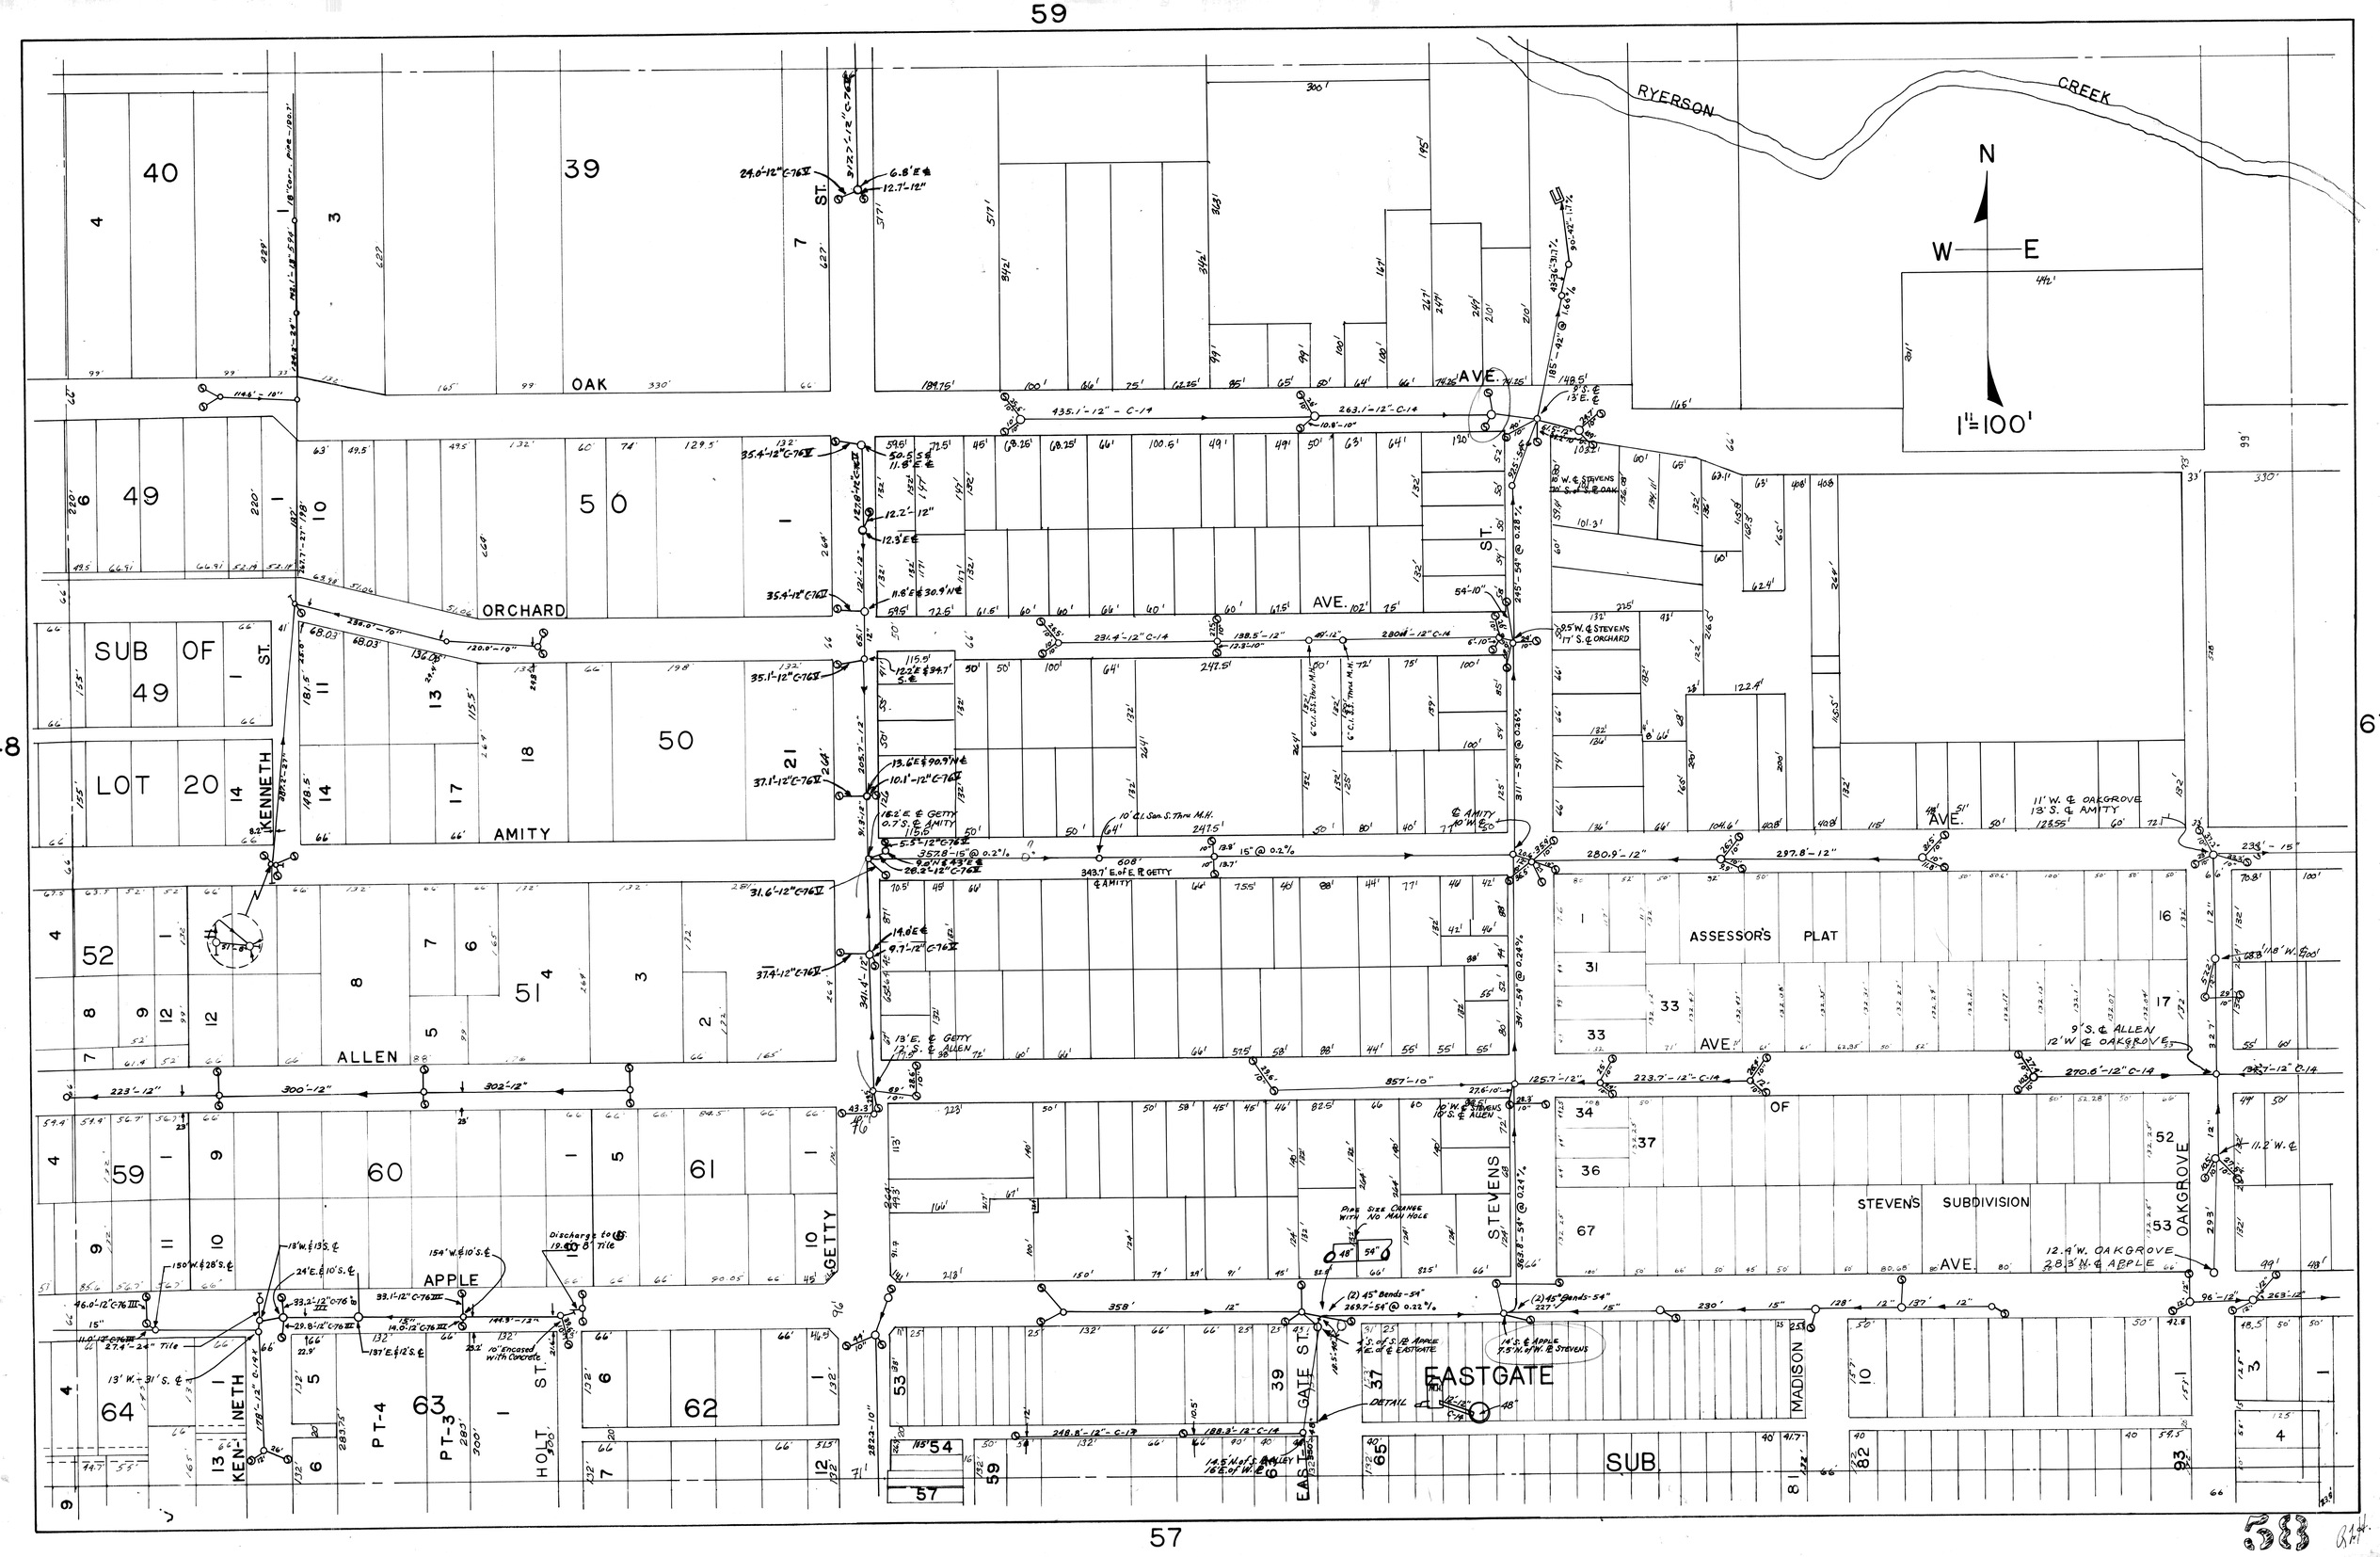
59
48
67
57
RYERSON CREEK
N
W
E
1"=100'
OAK AVE.
ORCHARD AVE.
AMITY AVE.
ALLEN AVE.
APPLE AVE.
OAKGROVE AVE.
ST.
KENNETH ST.
HOLT ST.
GETTY ST.
STEVENS ST.
EASTGATE ST.
MADISON AVE.
SUB OF 49
LOT 20
ASSESSOR'S PLAT
STEVEN'S SUBDIVISION
EASTGATE SUB.
PT-4
PT-3
40
39
49
50
51
52
59
60
61
62
63
64
53
54
57
65
82
93