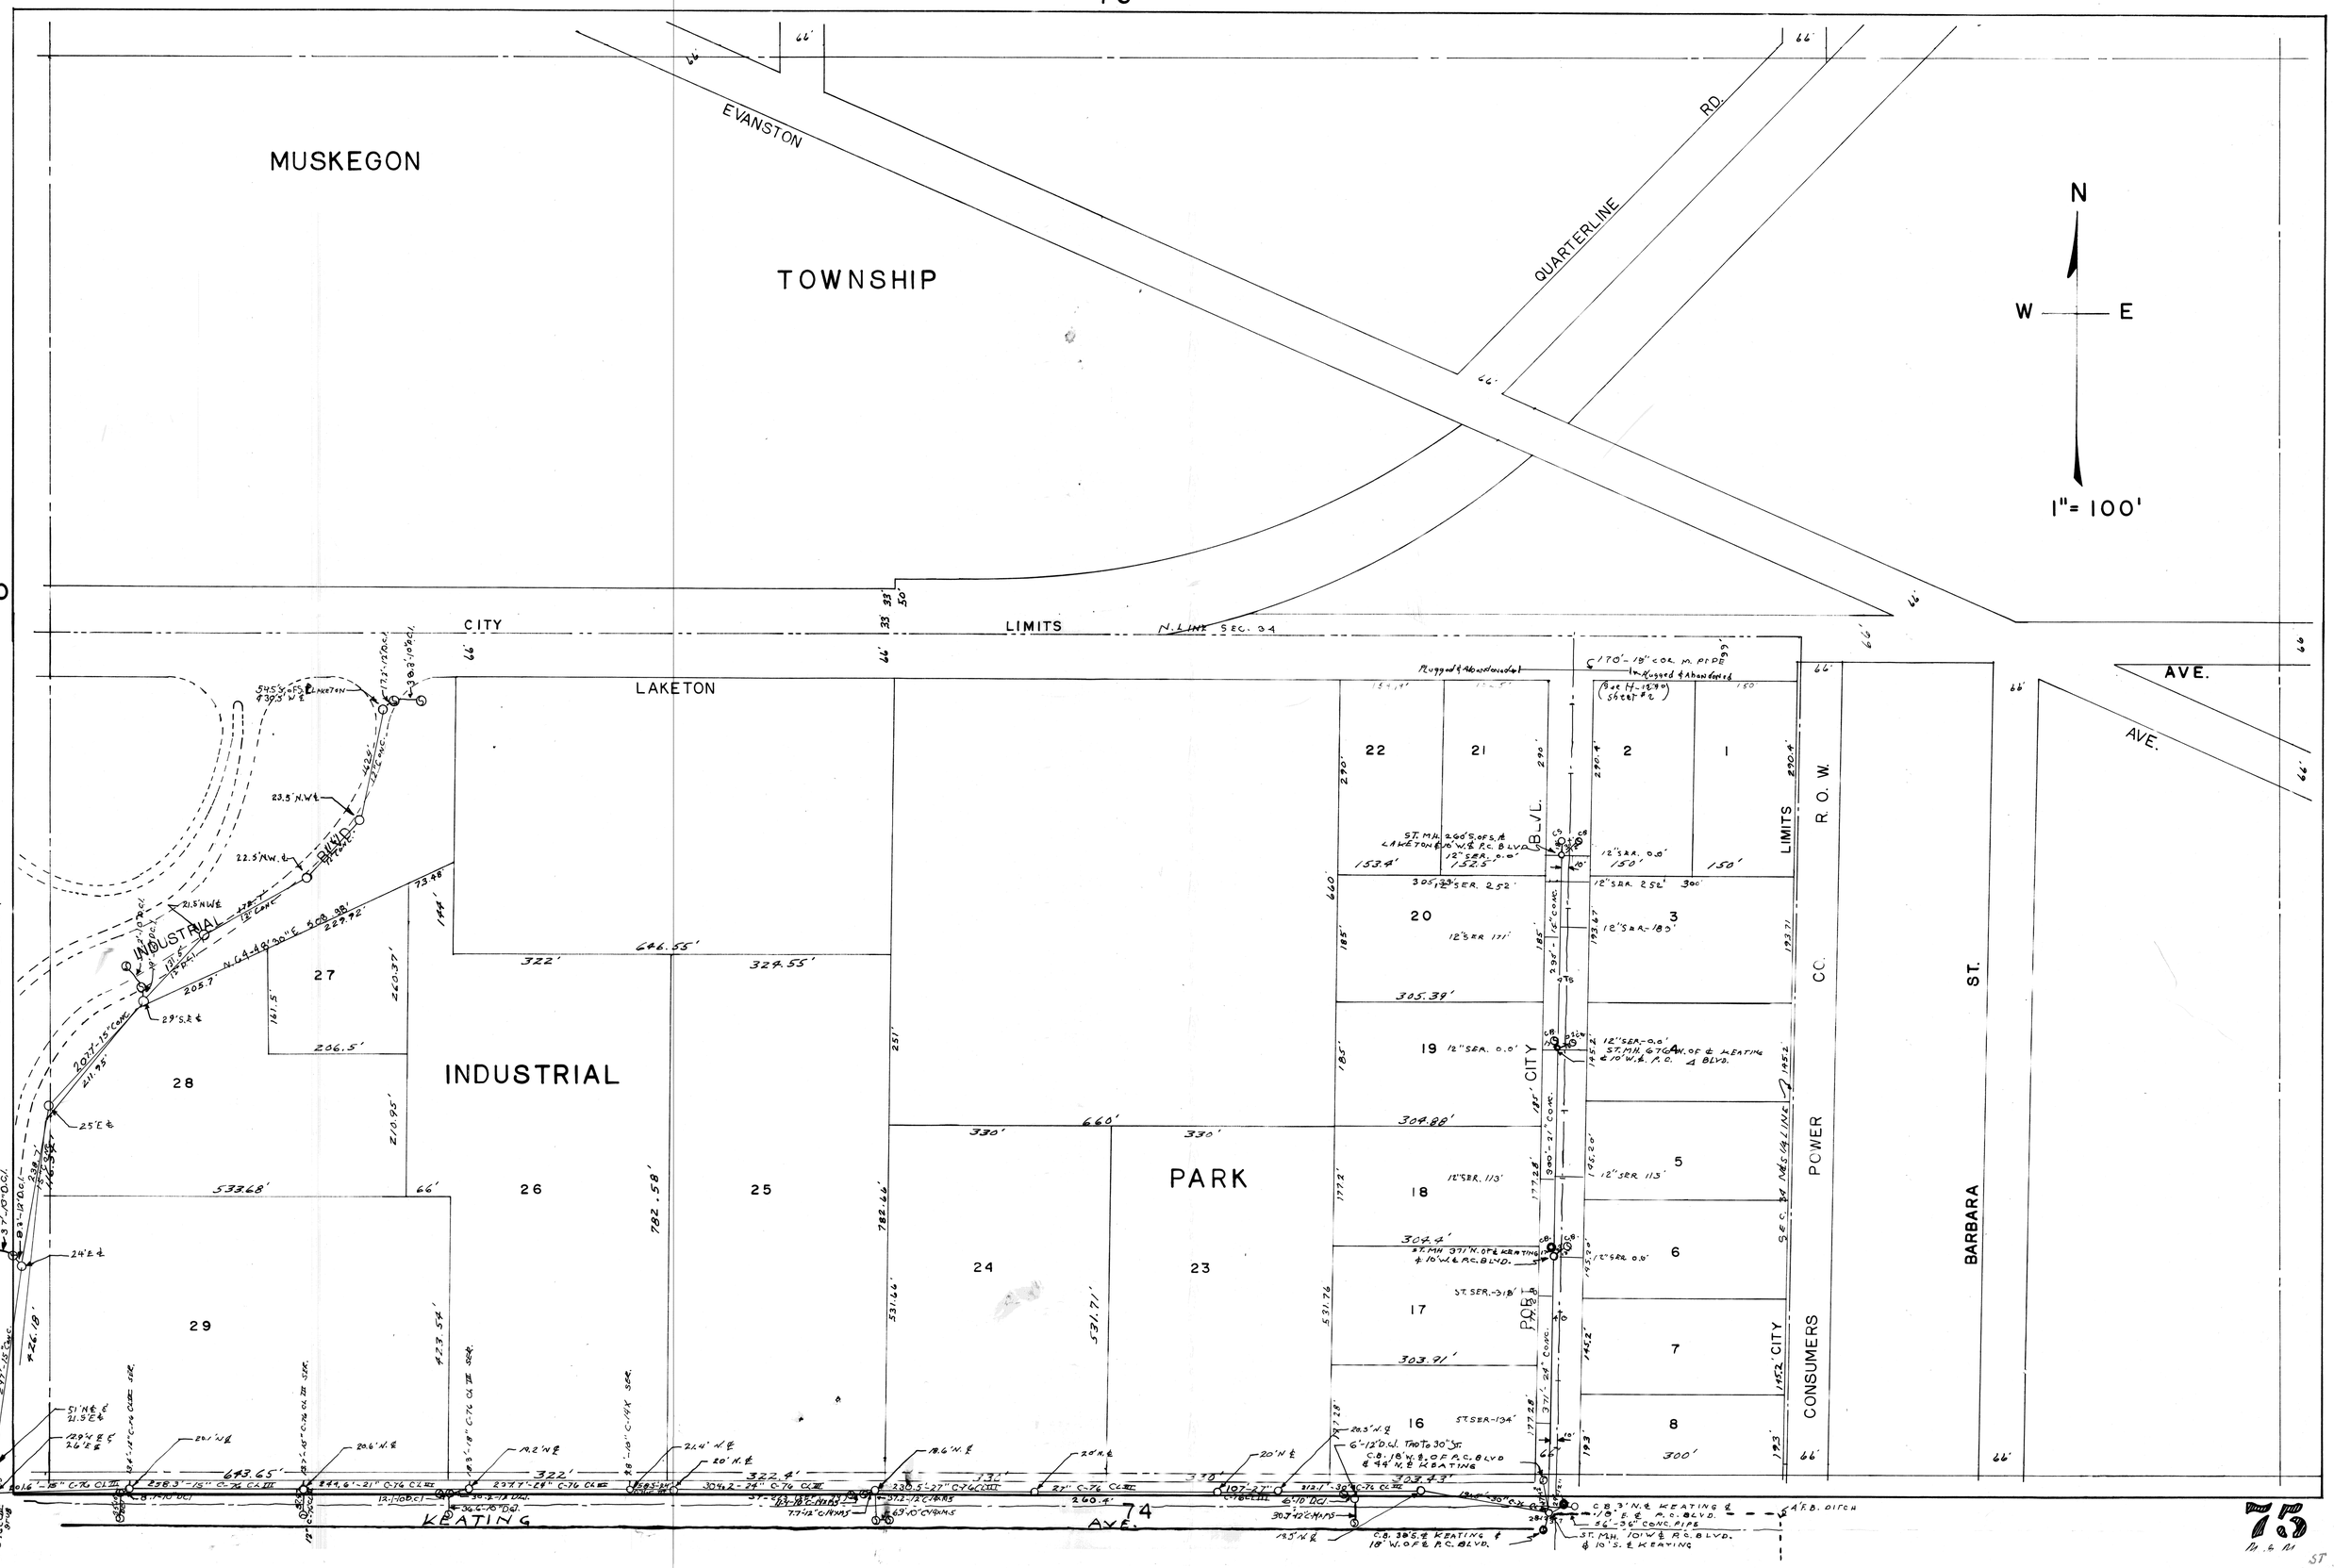

76
70
88
74
MUSKEGON
TOWNSHIP
EVANSTON
QUARTERLINE
RD.
N
W
E
1"= 100'
CITY
LIMITS
LAKETON
INDUSTRIAL
PARK
INDUSTRIAL
BLVD.
CITY
LIMITS
R. O. W.
CONSUMERS
POWER
CO.
BARBARA
ST.
AVE.
AVE.
KEATING
AVE.
22
21
2
1
20
3
19
5
18
6
17
7
16
8
27
28
26
25
24
23
29