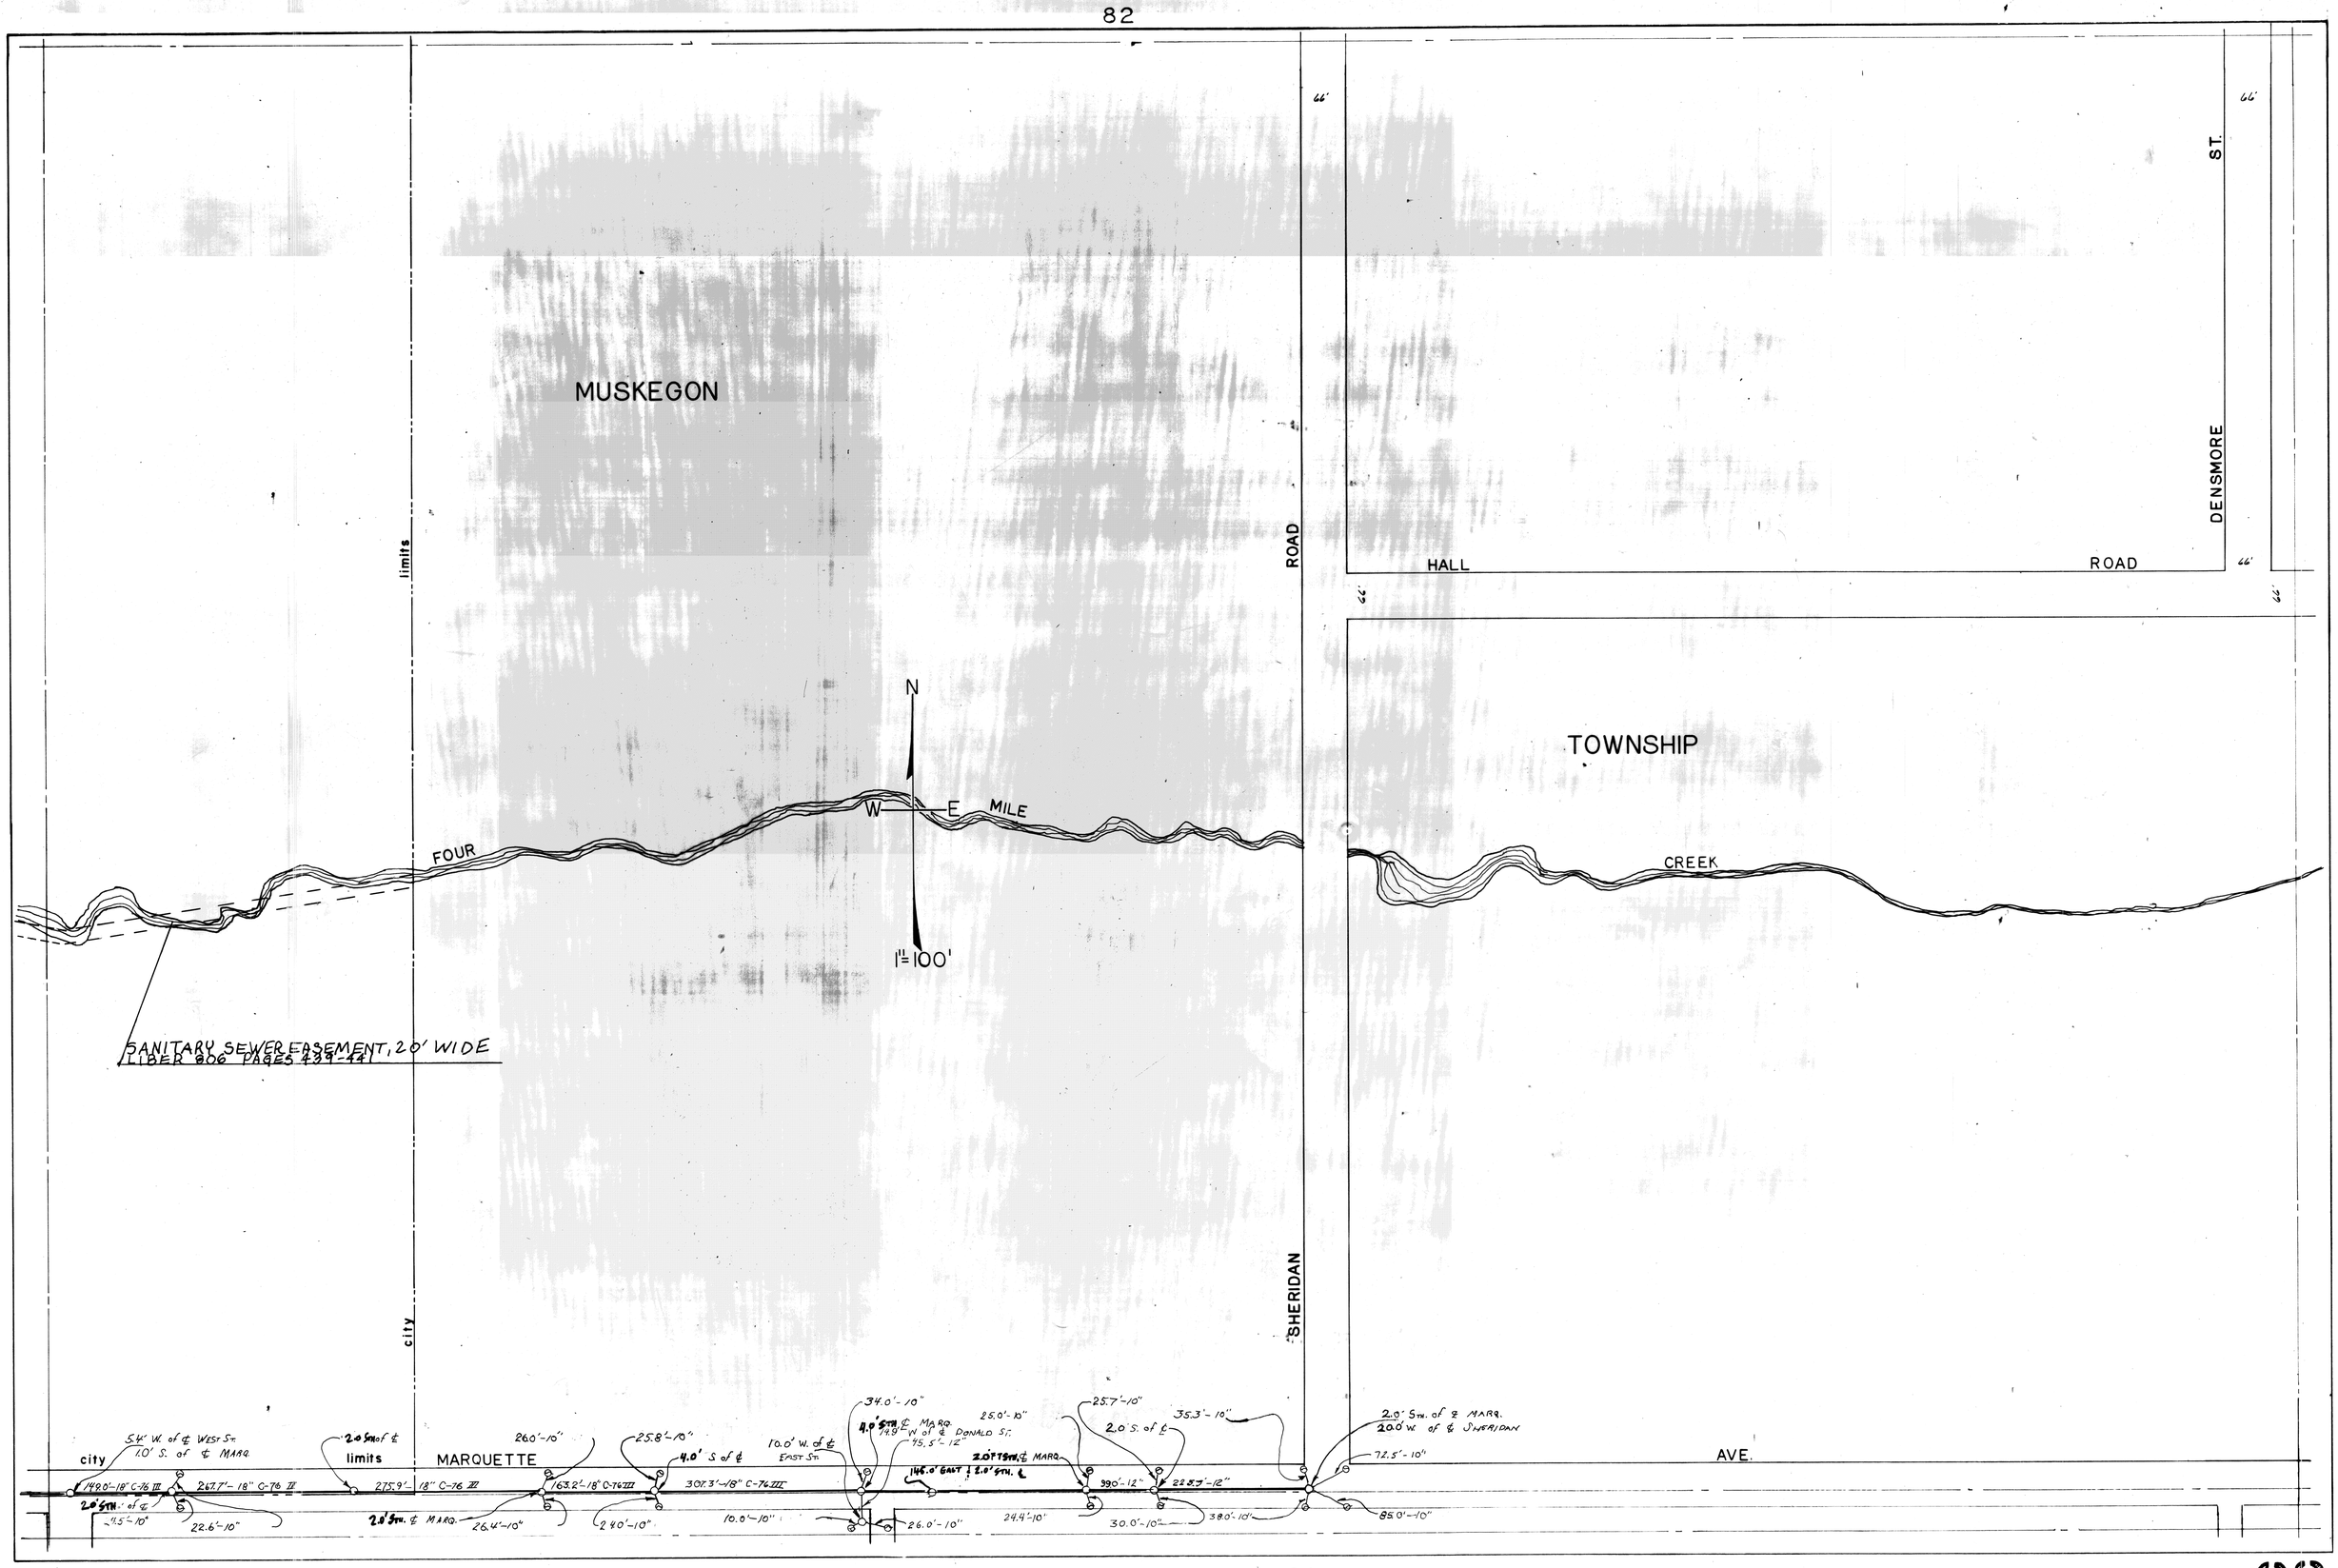
MUSKEGON
limits
city
ROAD
SHERIDAN
HALL
ROAD
DENSMORE
ST.
66'
TOWNSHIP
N
W
E
MILE
1" = 100'
FOUR
CREEK
SANITARY SEWER EASEMENT, 20' WIDE
LIBER 906 PAGES 439-441
city
limits
MARQUETTE
AVE.
54' W. of ℄ WEST ST.
1.0' S. of ℄ MARQ.
2.0' STH. of ℄
149.0'-18" C-76 III
267.7'-18" C-76 II
11.5'-10"
22.6'-10"
2.0' STH. of ℄ MARQ.
26.4'-10"
275.9'-18" C-76 III
26.0'-10"
163.2'-18" C-76 III
2.40'-10"
25.8'-10"
4.0' S. of ℄
301.3'-18" C-76 III
10.0' W. of ℄ EAST ST.
10.0'-10"
34.0'-10"
4.0' STH. ℄ MARQ.
14.9' W. of ℄ DONALD ST.
26.0'-10"
25.0'-10"
75.5'-12"
146.0' EAST & 2.0' STH. ℄
2.0' STH. ℄ MARQ.
24.4'-10"
25.7'-10"
2.0' S. of ℄
35.3'-10"
30.0'-10"
390'-12"
225.7'-12"
38.0'-10"
2.0' STH. of ℄ MARQ.
20.0' W. of ℄ SHERIDAN
72.5'-10"
85.0'-10"