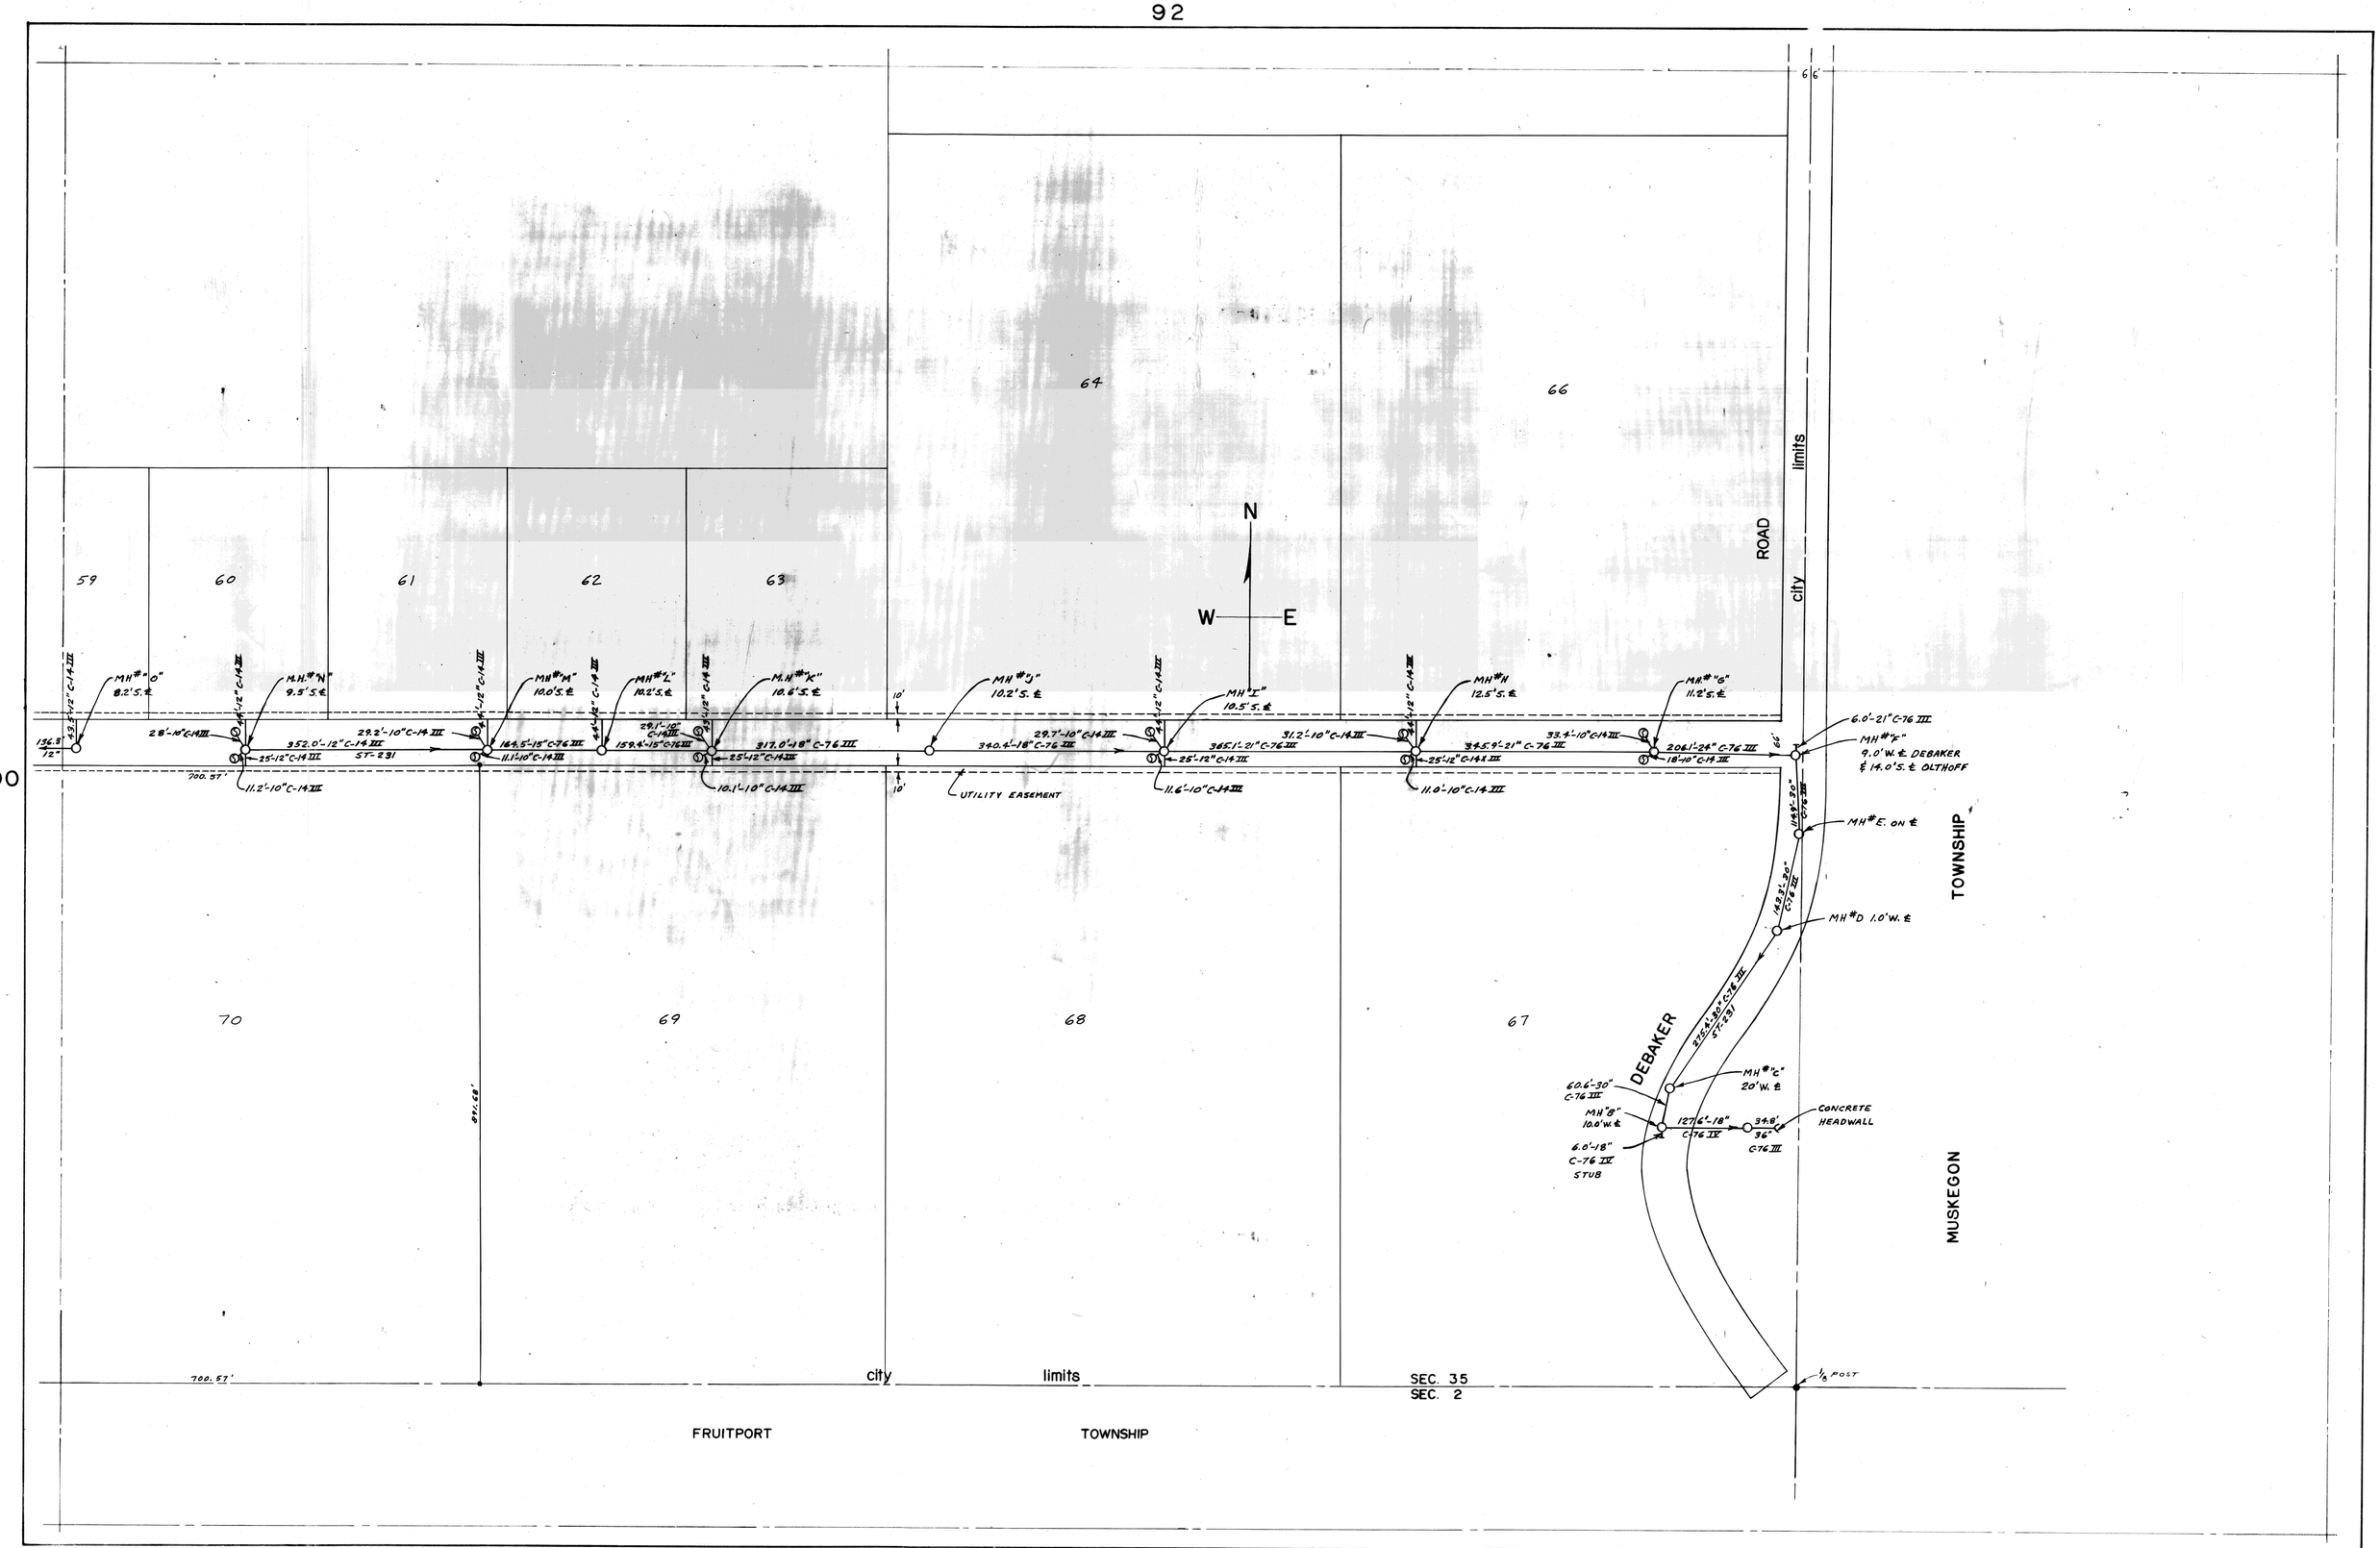

59
60
61
62
63
64
66
70
69
68
67
N
W
E
ROAD
city limits
MH#"O" 8.2'S.℄
M.H.#"N" 9.5'S.℄
MH#"M" 10.0'S.℄
MH#"L" 10.2'S.℄
M.H.#"K" 10.6'S.℄
MH#"J" 10.2'S.℄
MH#"I" 10.5'S.℄
MH#H 12.5'S.℄
M.H.#"G" 11.2'S.℄
MH#"F" 9.0'W.℄ DEBAKER & 14.0'S.℄ OLTHOFF
MH#E. ON ℄
MH#D 1.0'W.℄
MH#"C" 20'W.℄
MH"B" 10.0'W.℄
6.0'-18" C-76 IV STUB
CONCRETE HEADWALL
UTILITY EASEMENT
DEBAKER
TOWNSHIP
MUSKEGON
SEC. 35
SEC. 2
FRUITPORT
TOWNSHIP
city limits
700.57'
891.68'