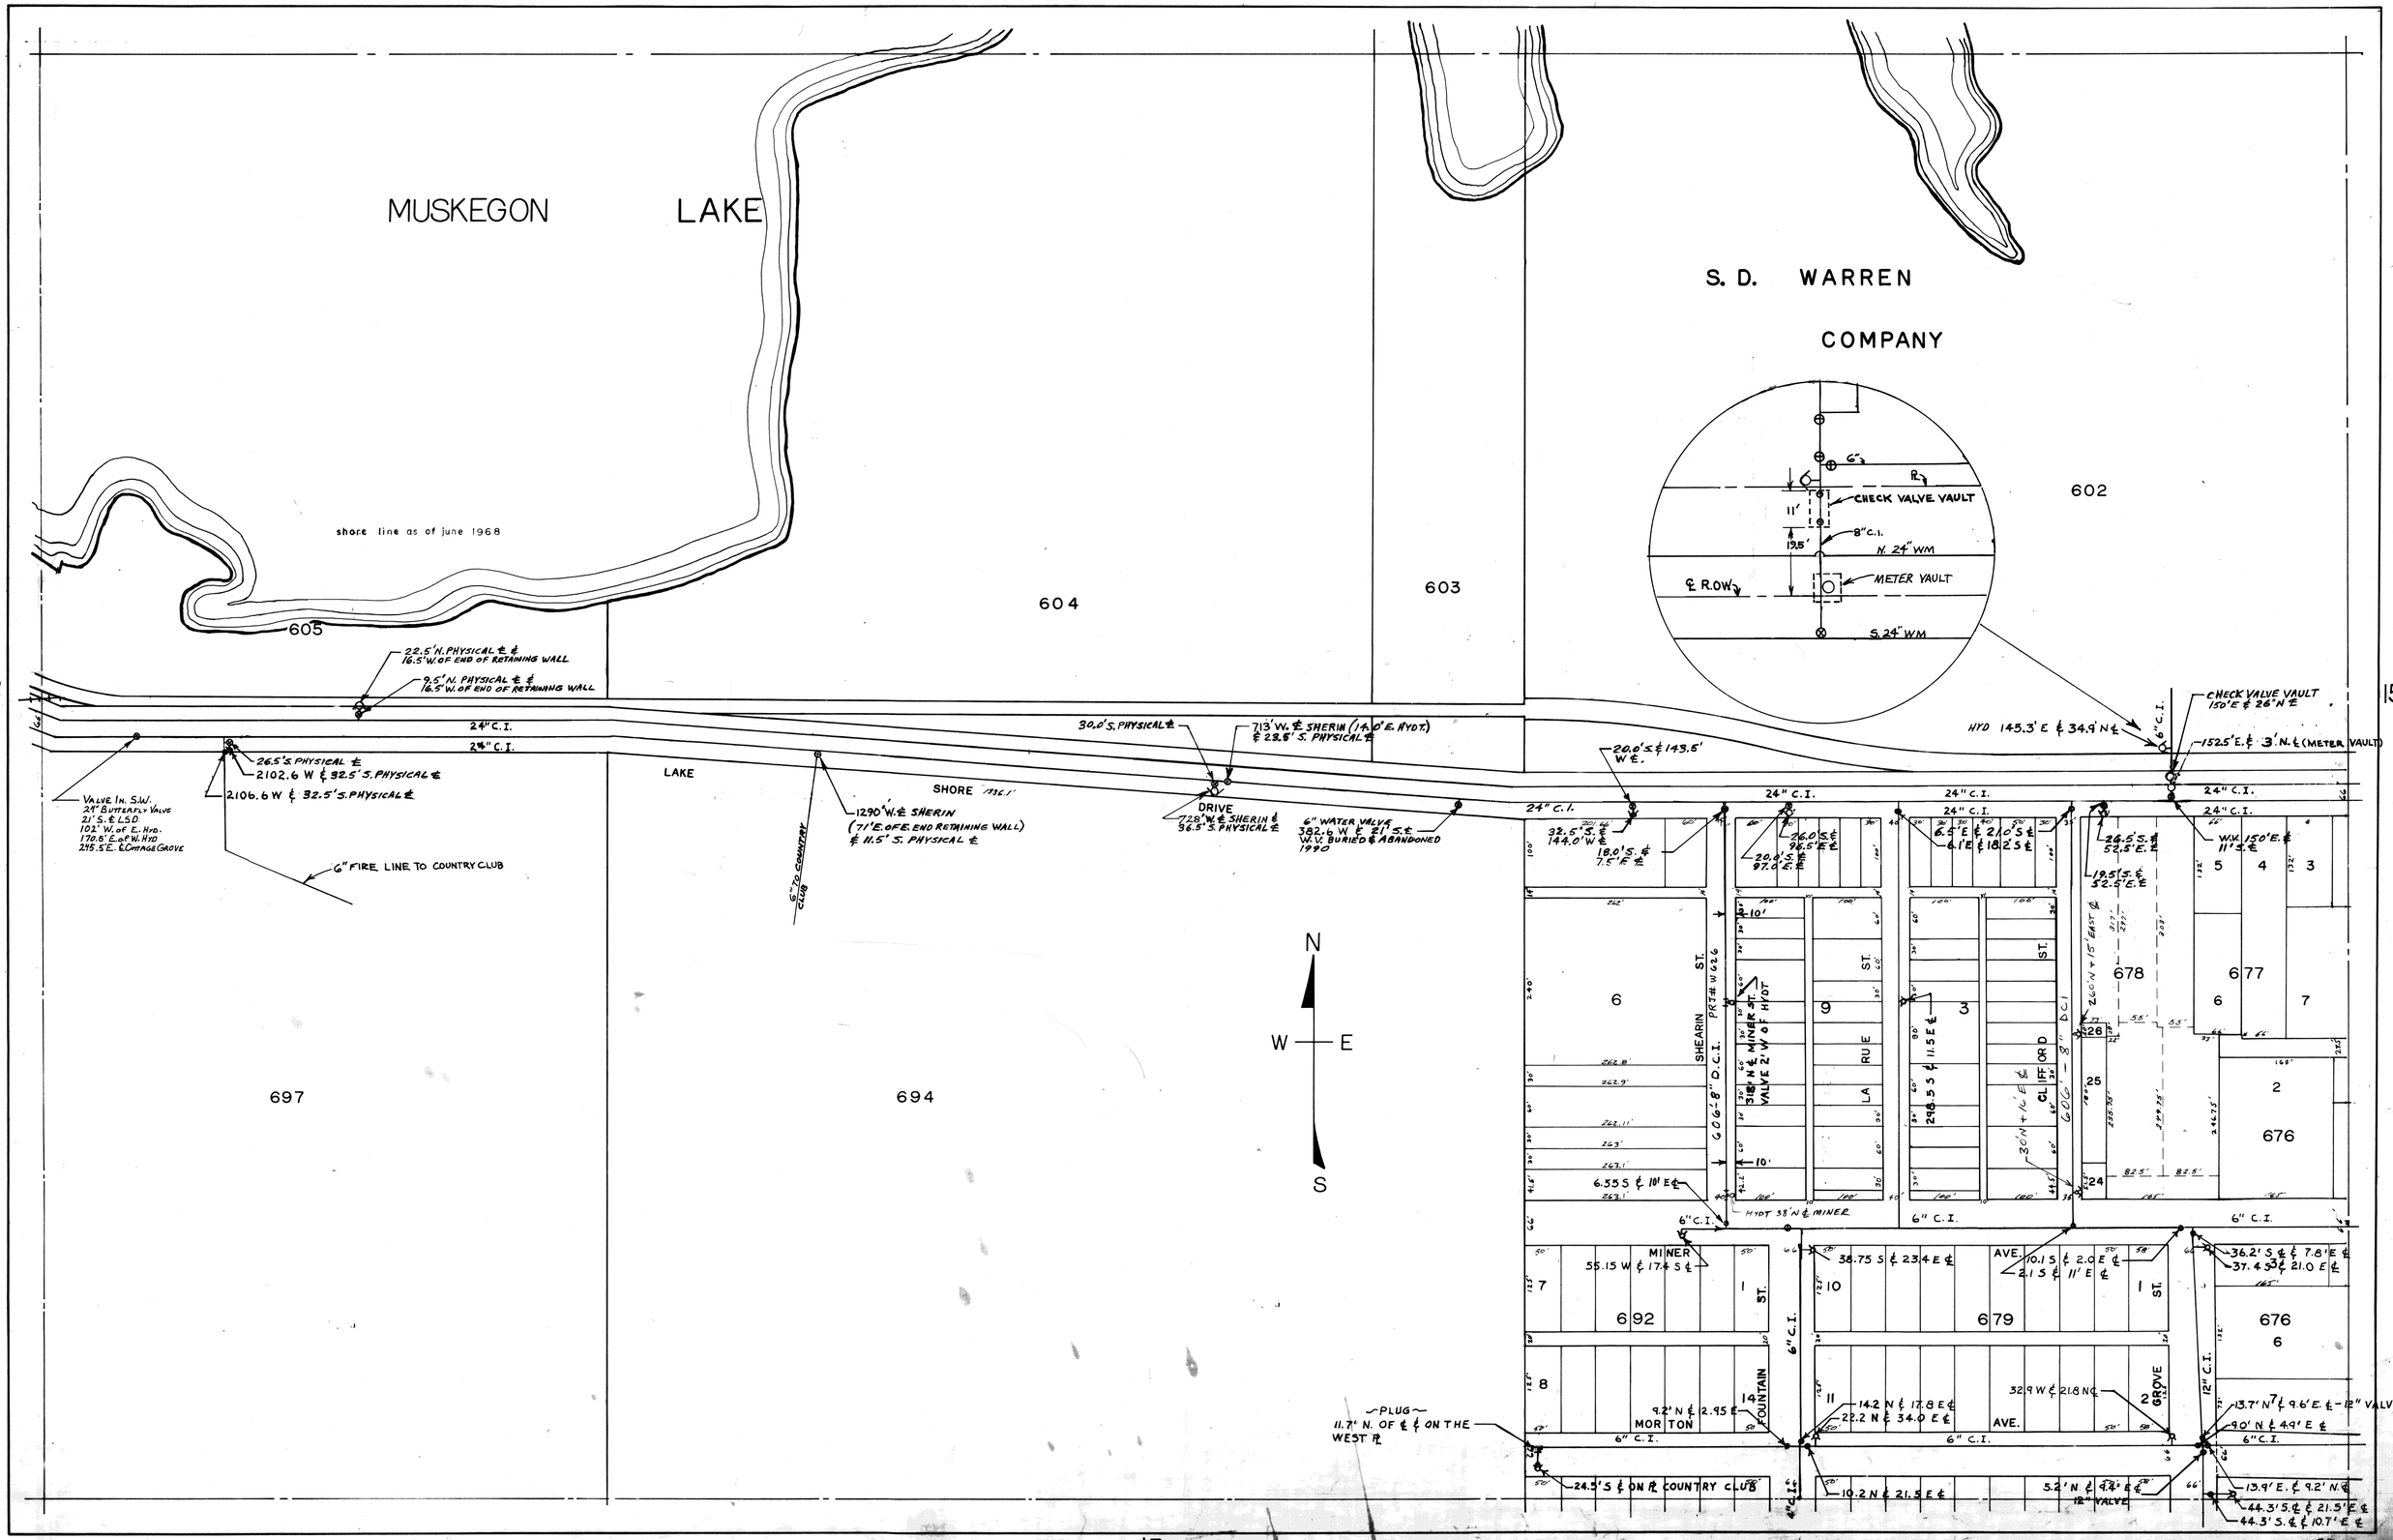
MUSKEGON LAKE
S. D. WARREN COMPANY
shore line as of june 1968
605
604
603
602
697
694
LAKE SHORE
22.5' N. PHYSICAL ℄ & 16.5' W. OF END OF RETAINING WALL
9.5' N. PHYSICAL ℄ & 16.5' W. OF END OF RETAINING WALL
24" C.I.
VALVE IN S.W. 24" BUTTERFLY VALVE 21' S. & L.S.D. 102' W. OF E. HYD. 170.5' E. OF W. HYD. 215.5' E. & COTTAGE GROVE
26.5' S. PHYSICAL ℄
2102.6 W & 32.5' S. PHYSICAL ℄
2106.6 W & 32.5' S. PHYSICAL ℄
6" FIRE LINE TO COUNTRY CLUB
6" TO COUNTRY CLUB
1290' W. ℄ SHERIN (71' E. OF E. END RETAINING WALL) & 11.5' S. PHYSICAL ℄
30.0' S. PHYSICAL ℄
713' W. ℄ SHERIN (14.0' E. HYDT.) & 23.5' S. PHYSICAL ℄
DRIVE
728' W. ℄ SHERIN & 36.5' S. PHYSICAL ℄
6" WATER VALVE 382.6 W & 21.5 S. ℄ W.V. BURIED & ABANDONED 1990
20.0' S. & 143.5' W ℄.
HYD 145.3' E & 34.9' N ℄
CHECK VALVE VAULT 150' E & 26' N ℄
152.5' E. & 3' N. ℄ (METER VAULT)
CHECK VALVE VAULT
8" C.I.
N. 24" WM
METER VAULT
S. 24" WM
℄ R.O.W.
6" C.I.
N
W
E
S
SHEARIN ST.
MINER ST.
LA RUE ST.
CLIFFORD ST.
MORTON
FOUNTAIN
GROVE
AVE.
1 ST.
PLUG 11.7' N. OF ℄ & ON THE WEST ℄
24.5' S & ON ℄ COUNTRY CLUB
12" VALVE
13.7' N & 9.6' E. ℄ - 12" VALVE
90' N & 49' E ℄
44.3' S. ℄ & 21.5' E ℄
44.3' S. ℄ & 10.7' E ℄