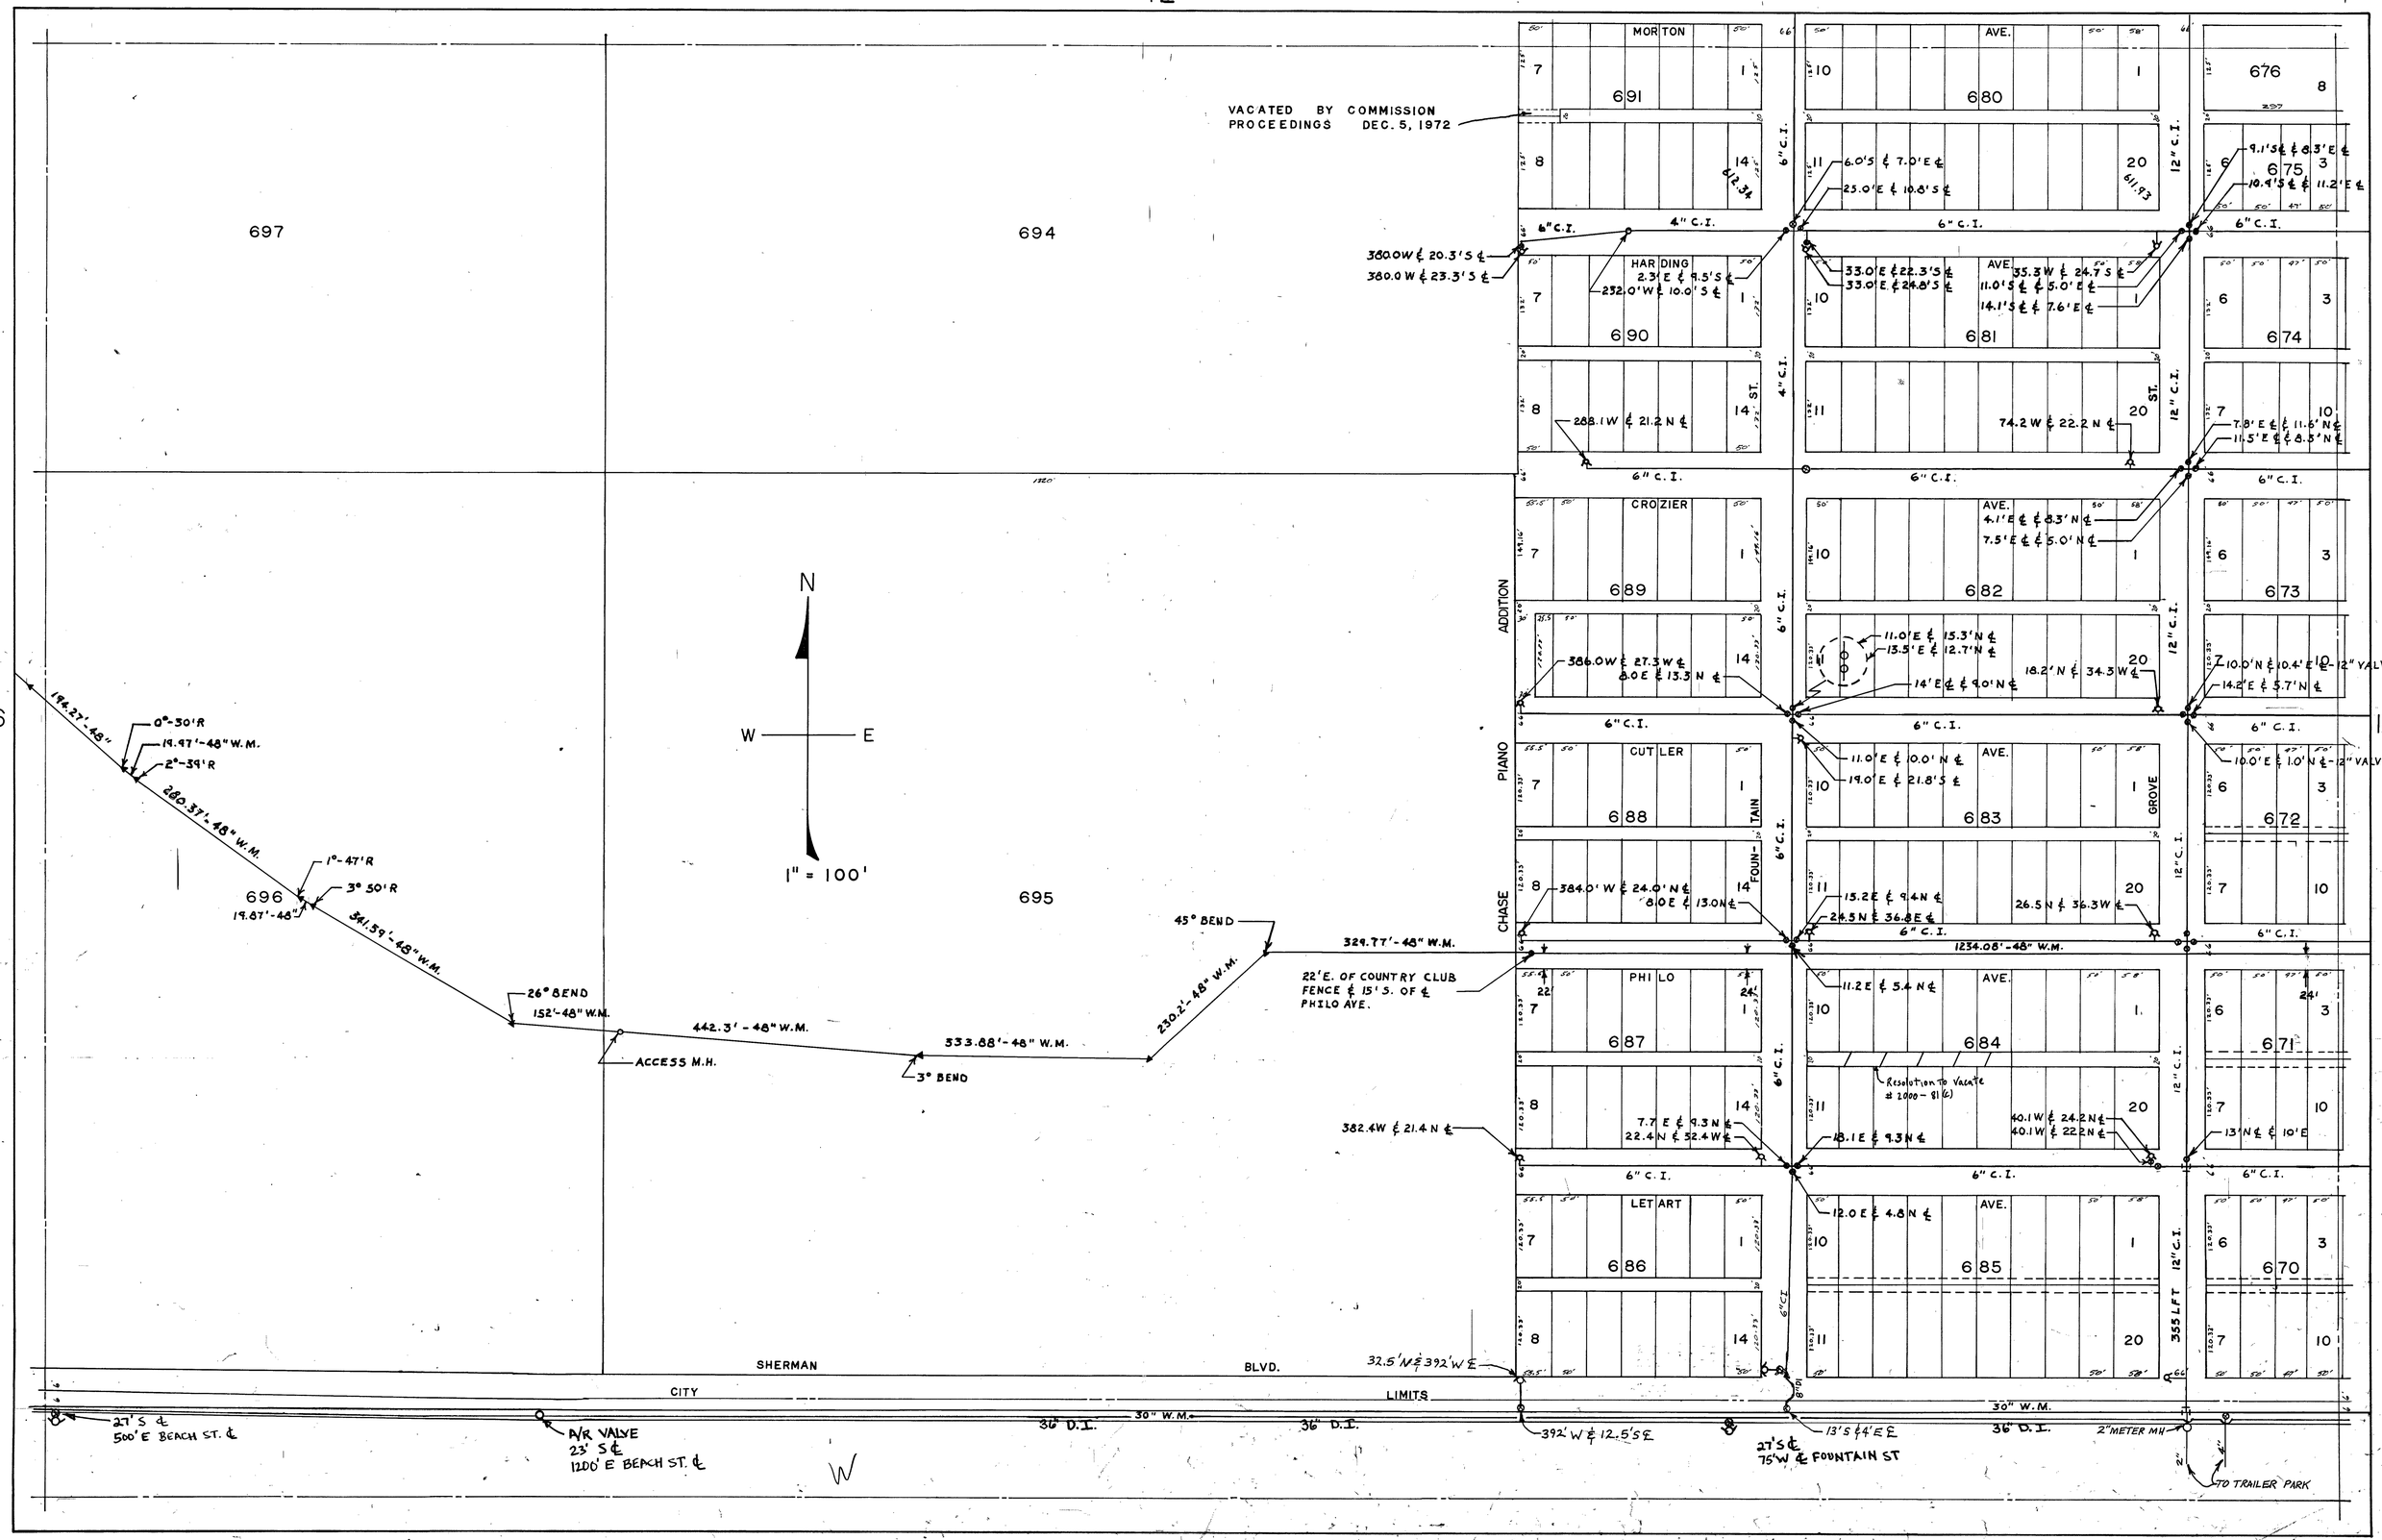
VACATED BY COMMISSION PROCEEDINGS DEC. 5, 1972
697
694
695
696
N
W
E
1" = 100'
MORTON AVE.
HARDING ST.
CROZIER AVE.
CUTLER AVE.
PHILO AVE.
LETART AVE.
PIANO ADDITION
CHASE FOUNTAIN GROVE
355 LFT 12" C.I.
6" C.I.
4" C.I.
12" C.I.
691
680
676
675
690
681
674
689
682
673
688
683
672
687
684
671
686
685
670
380.0W ℄ 20.3'S ℄
380.0 W ℄ 23.3'S ℄
232.0'W ℄ 10.0'S ℄
288.1W ℄ 21.2 N ℄
74.2 W ℄ 22.2 N ℄
386.0W ℄ 27.3W ℄
8.0E ℄ 13.3 N ℄
384.0' W ℄ 24.0'N ℄
8.0E ℄ 13.0N ℄
382.4W ℄ 21.4 N ℄
32.5'N ℄ 392'W ℄
392' W ℄ 12.5'S ℄
Resolution to Vacate # 2000-81(6)
1234.08'-48" W.M.
329.77'-48" W.M.
22'E. OF COUNTRY CLUB FENCE ℄ 15' S. OF ℄ PHILO AVE.
45° BEND
230.2'-48" W.M.
333.88'-48" W.M.
442.3'-48" W.M.
3° BEND
ACCESS M.H.
26° BEND
152'-48" W.M.
341.59'-48" W.M.
280.37'-48" W.M.
194.27'-48"
0°-30'R
19.97'-48" W.M.
2°-39'R
1°-47'R
3° 50'R
19.87'-48"
SHERMAN BLVD.
CITY LIMITS
30" W.M.
36" D.I.
27' S ℄ 500' E BEACH ST. ℄
P/R VALVE 23' S ℄ 1200' E BEACH ST. ℄
27'S ℄ 75'W ℄ FOUNTAIN ST
2" METER MH
TO TRAILER PARK
10.0'N ℄ 10.4' E ℄ - 12" VALVE
10.0'E ℄ 1.0'N ℄ - 2" VALVE