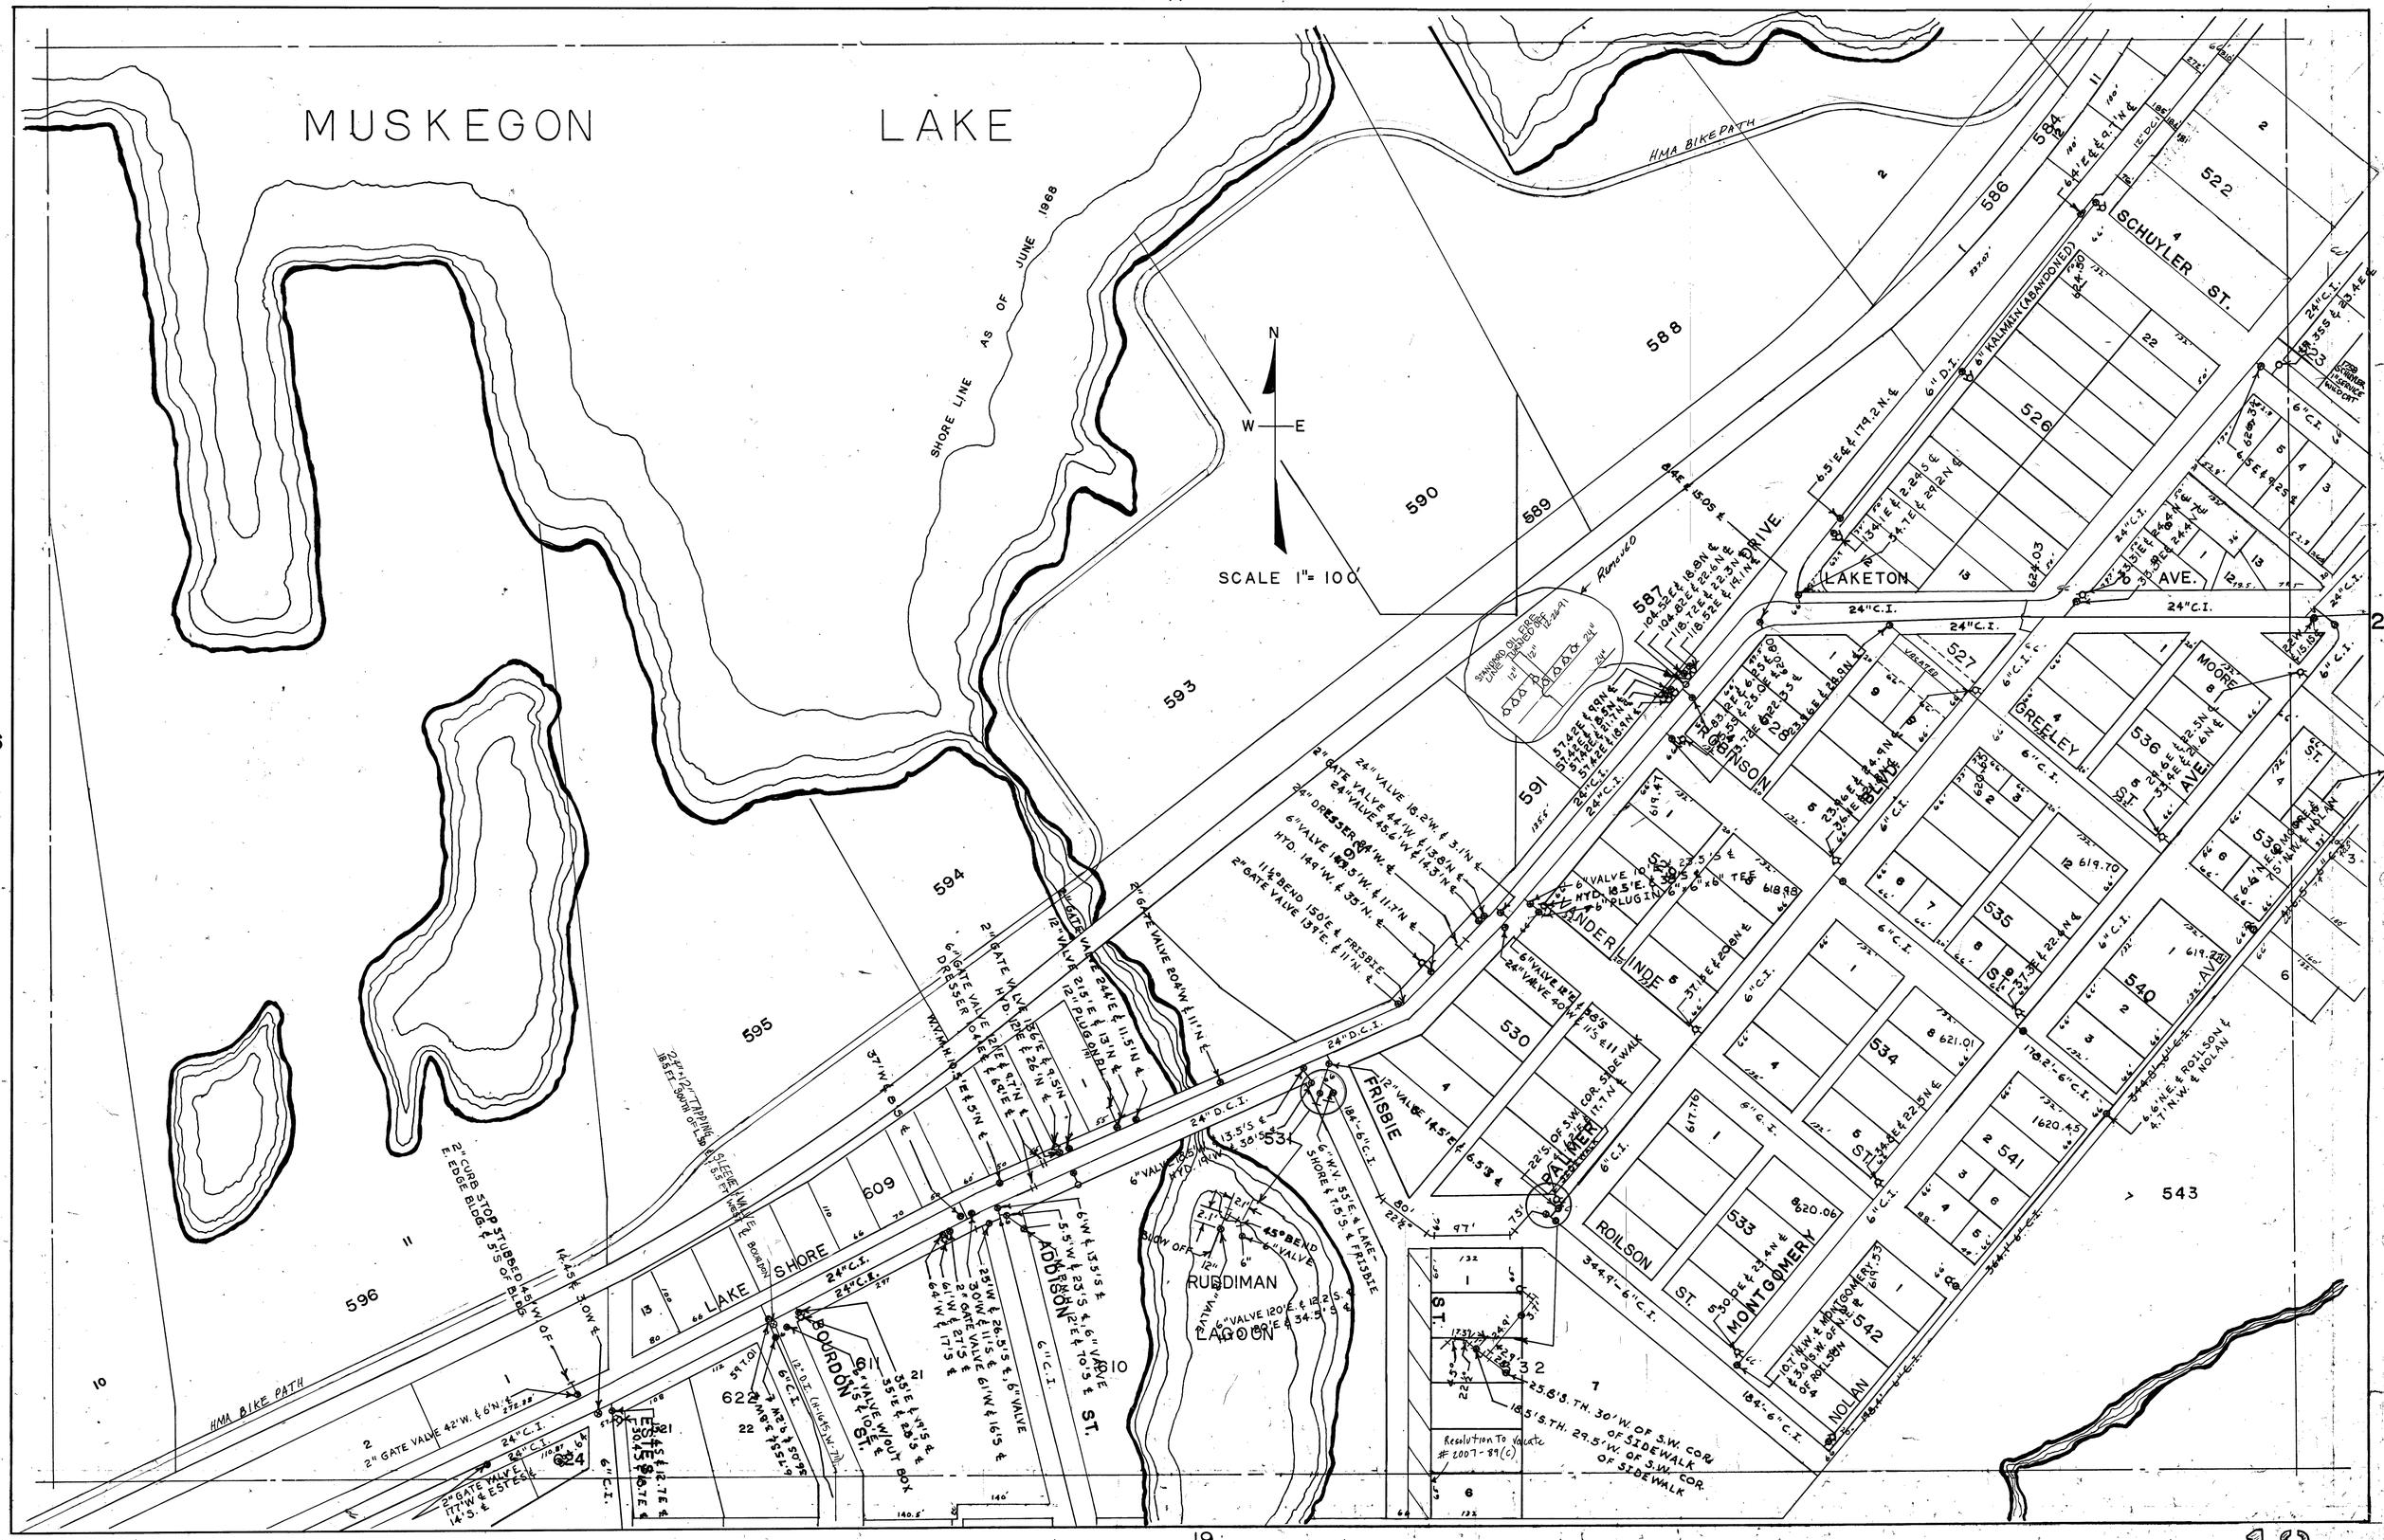

17
MUSKEGON LAKE
SHORE LINE AS OF JUNE 1968
HMA BIKE PATH
N
W
E
SCALE 1" = 100'
588
589
590
591
593
594
595
596
609
611
622
624
530
531
532
533
534
535
536
540
541
542
543
522
526
527
SCHUYLER ST.
LAKETON AVE.
GREELEY AVE.
MOORE
ROBINSON BLVD.
VANDERLINDE
FRISBIE
PALMER
ROILSON ST.
MONTGOMERY
NOLAN
LAKE SHORE
BOURDON ST.
ADDISON ST.
RUDDIMAN LAGOON
ESTES
24" C.I.
24" D.C.I.
6" C.I.
Resolution To Vacate #2007-89(C)
16
19
18