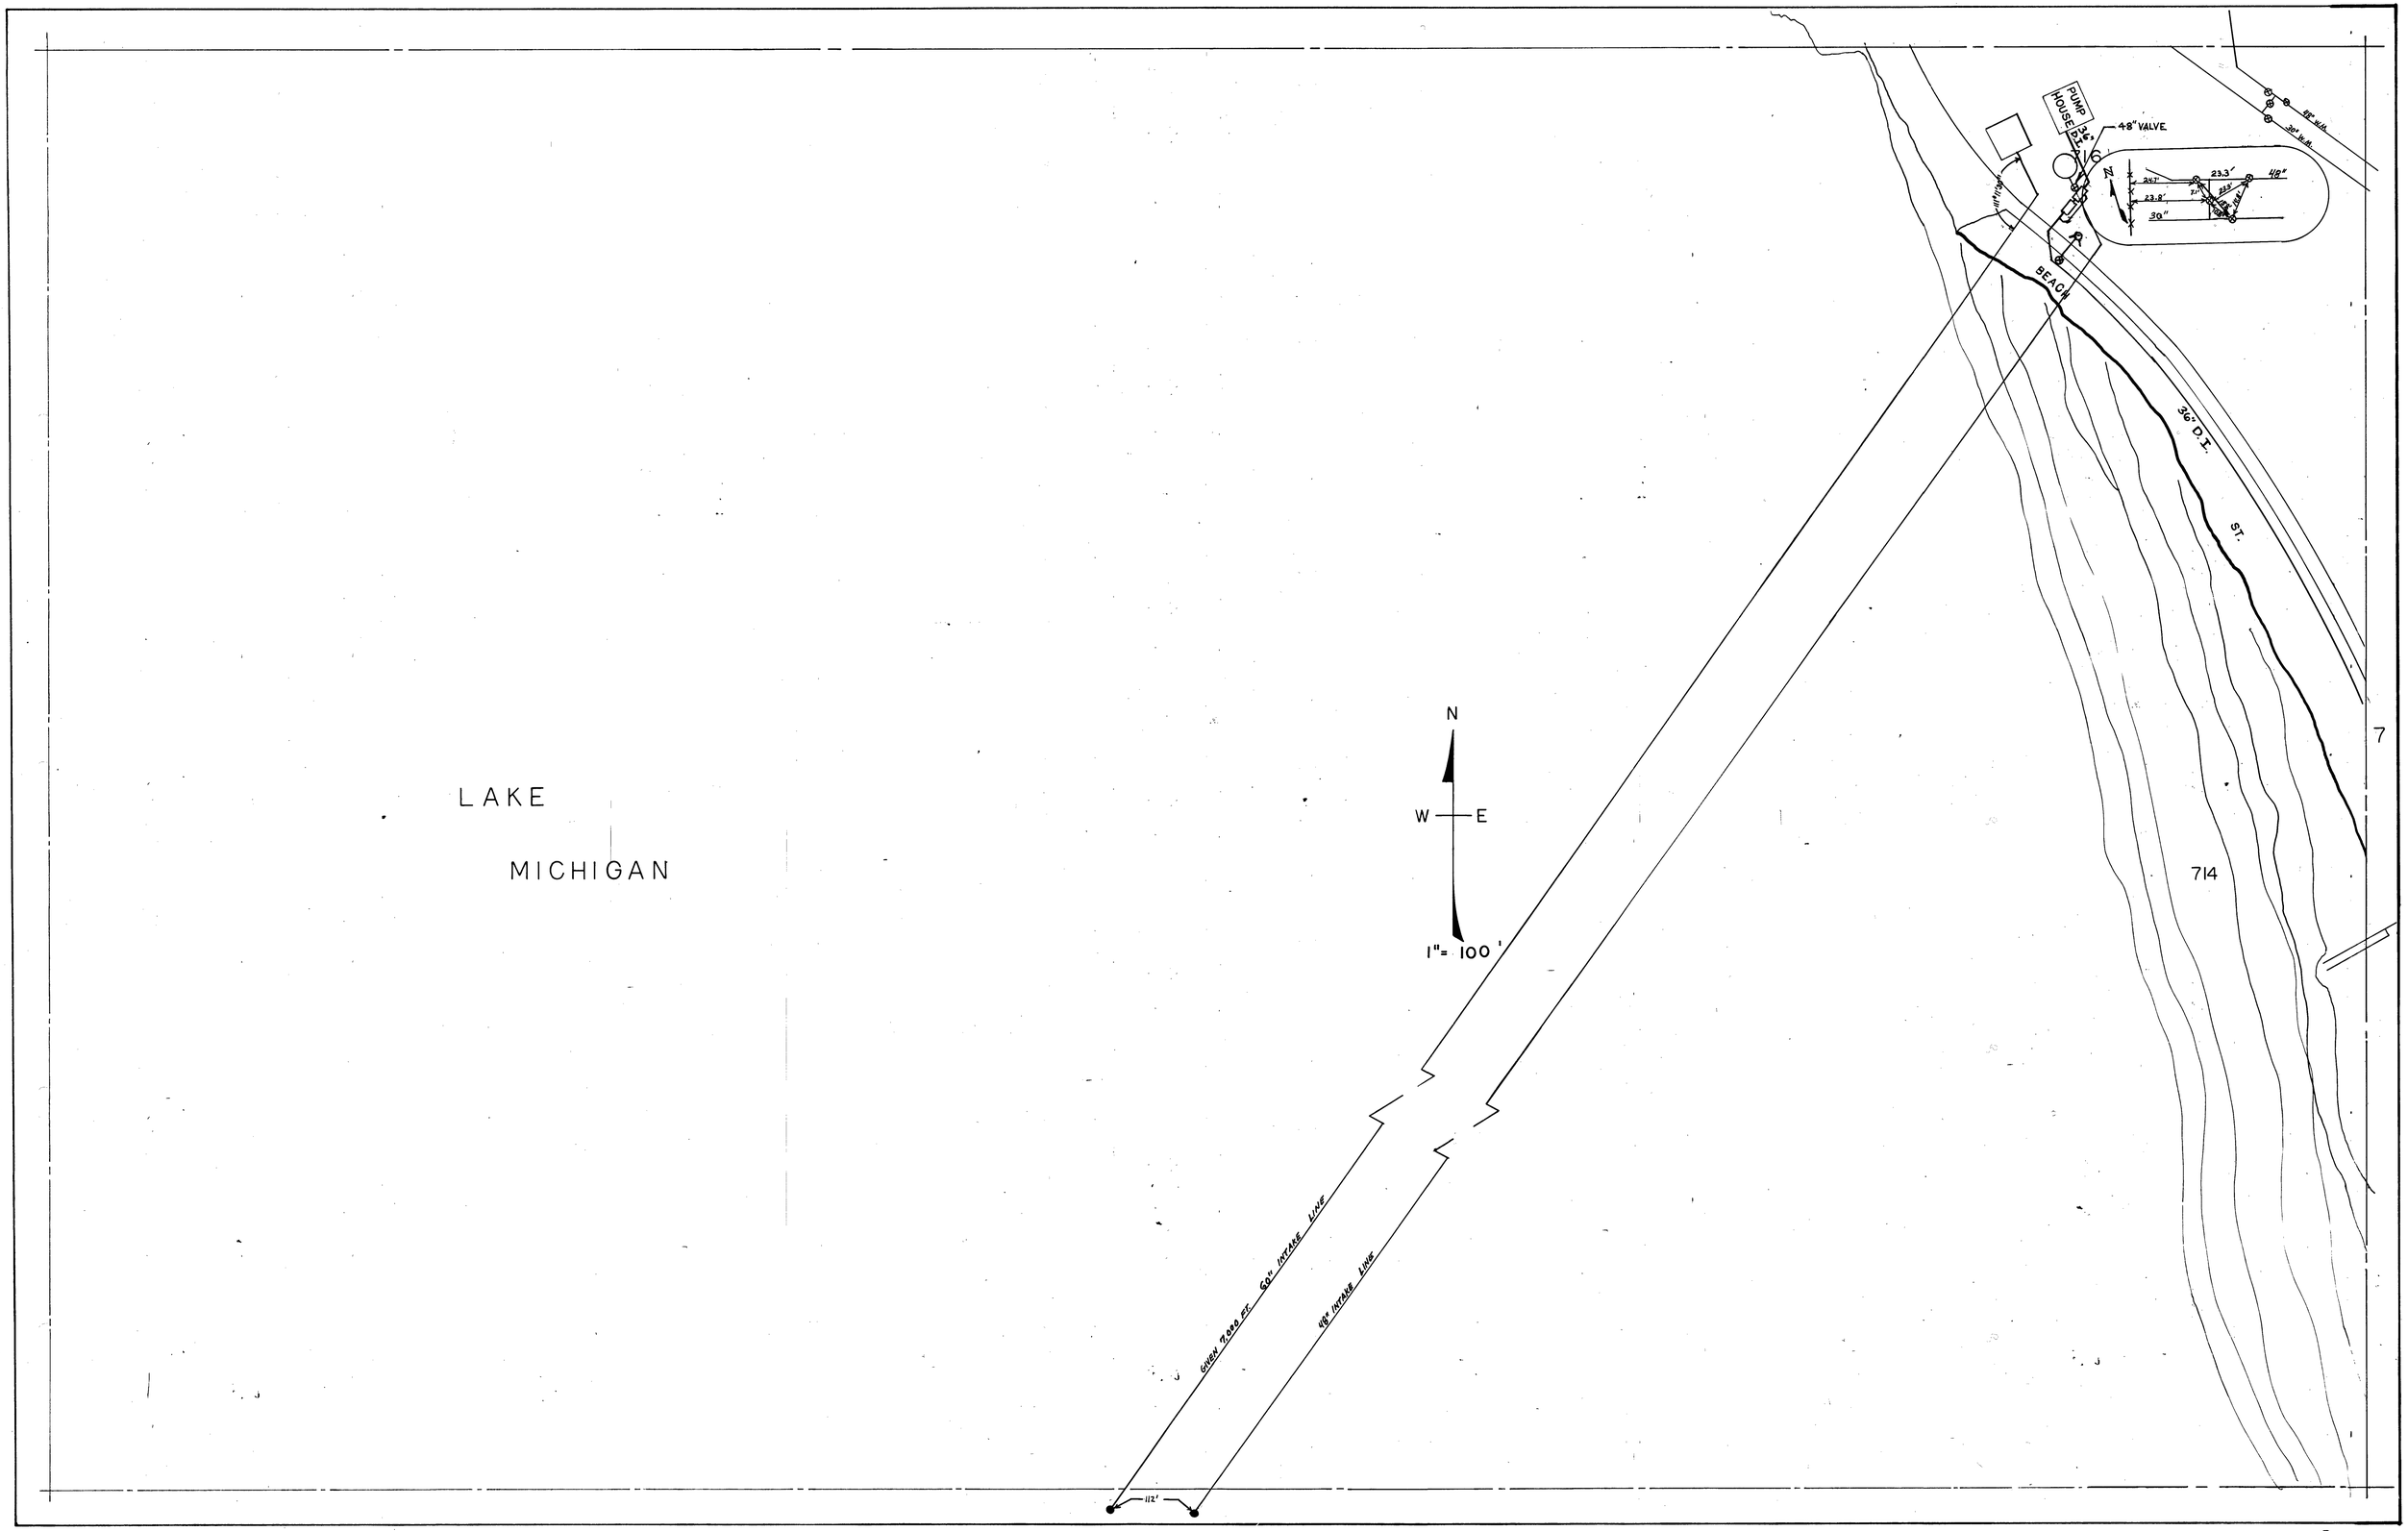
LAKE
MICHIGAN
N
W
E
1"= 100'
PUMP HOUSE
36" D.I.
48" VALVE
BEACH
36" D.I.
ST.
714
7
GIVEN 7,000 FT. 60" INTAKE LINE
48" INTAKE LINE
112'
48" W.M.
30" W.M.
23.3'
48"
24.7'
23.8'
30"