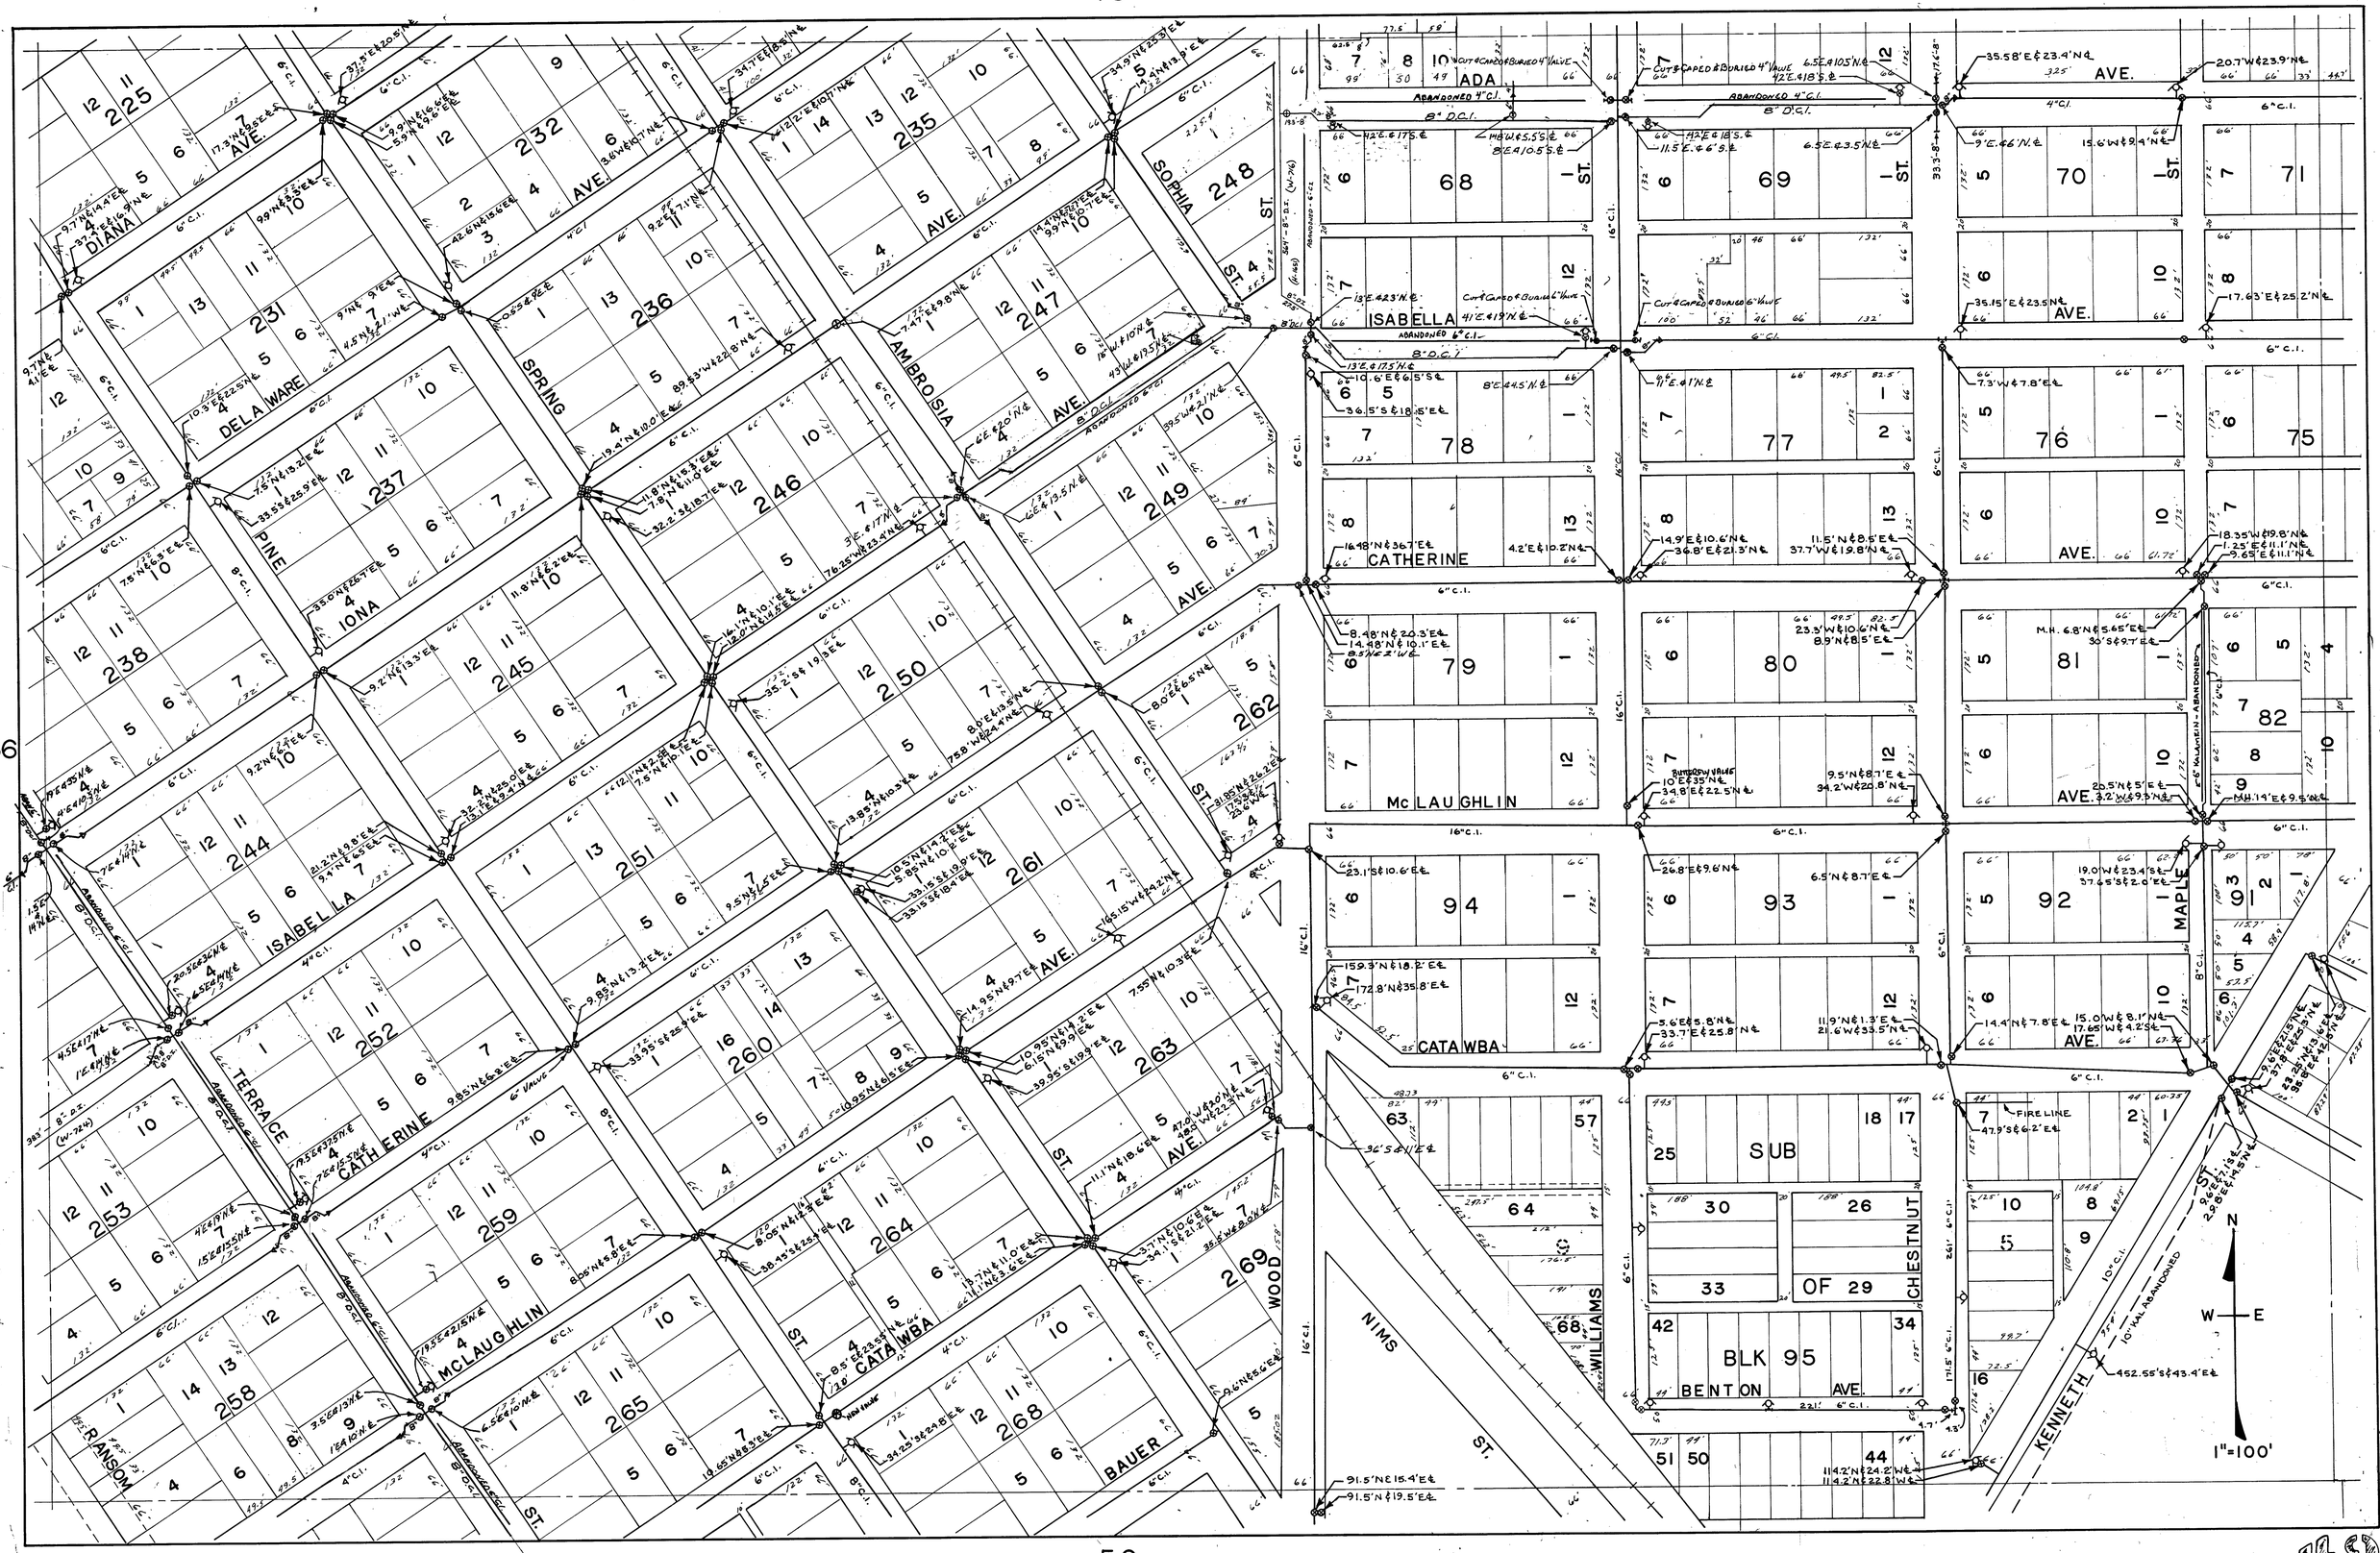
DIANA AVE.
DELAWARE
PINE
IONA
ISABELLA
TERRACE
CATHERINE
McLAUGHLIN
RANSOM
SPRING
AMBROSIA AVE.
SOPHIA ST.
CATAWBA
BAUER
WOOD
ADA
ISABELLA
CATHERINE
McLAUGHLIN
CATAWBA
WILLIAMS
NIMS ST.
SUB OF BLK 95
CHESTNUT
BENTON AVE.
KENNETH
MAPLE
1"=100'
N
W
E