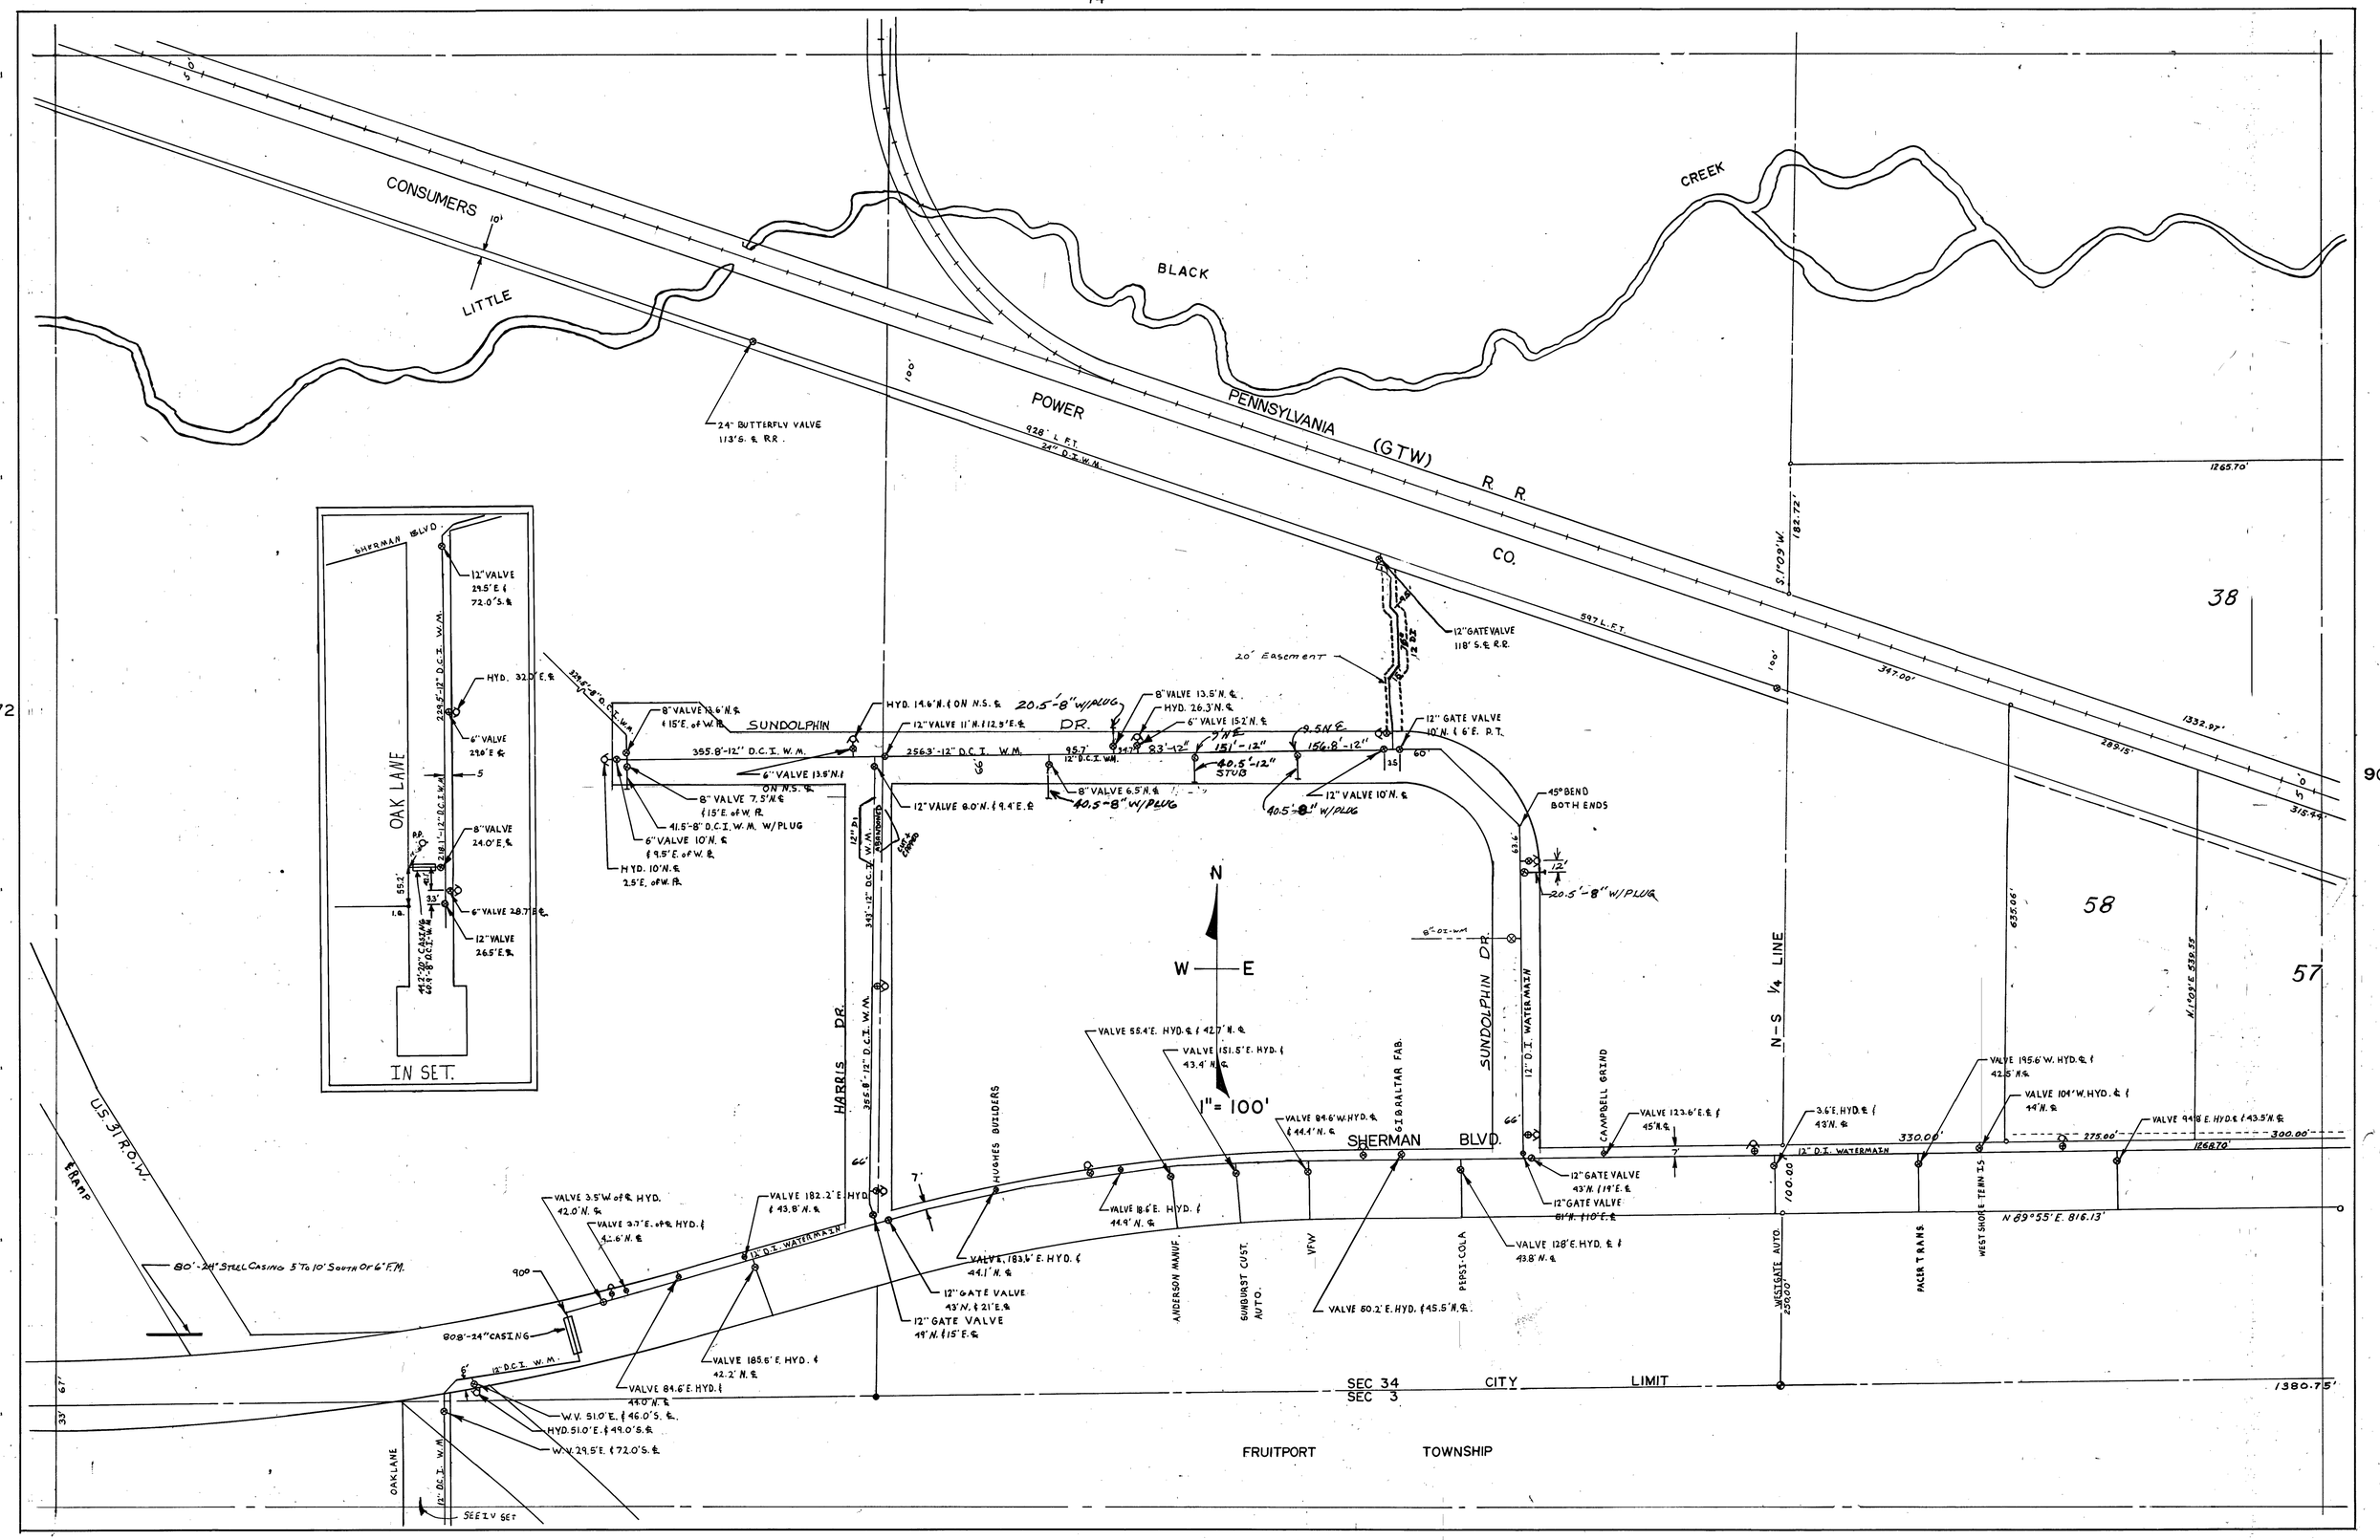
CONSUMERS
LITTLE
BLACK
CREEK
POWER
PENNSYLVANIA (GTW) R. R.
CO.
24" BUTTERFLY VALVE 113'S. ℄ RR.
928' L.F.T. 24" D.I.W.M.
597 L.F.T.
12" GATE VALVE 118' S. ℄ R.R.
20' Easement
SHERMAN BLVD.
OAK LANE
IN SET.
12" VALVE 29.5' E. ℄ 72.0' S. ℄
HYD. 32.0' E. ℄
6" VALVE 29.0' E. ℄
8" VALVE 24.0' E. ℄
6" VALVE 28.7' E. ℄
12" VALVE 26.5' E. ℄
SUNDOLPHIN DR.
HYD. 14.6' N. ℄ ON N.S. ℄
12" VALVE 11' N. ℄ 12.5' E. ℄
8" VALVE 13.6' N. ℄ ℄ 15' E. of W. ℄
8" VALVE 7.5' N. ℄ ℄ 15' E. of W. ℄
41.5'-8" D.C.I. W.M. W/PLUG
6" VALVE 10' N. ℄ ℄ 9.5' E. of W. ℄
HYD. 10' N. ℄ 2.5' E. of W. ℄
6" VALVE 13.5' N. ℄ ON N.S. ℄
12" VALVE 8.0' N. ℄ 9.4' E. ℄
8" VALVE 13.5' N. ℄
HYD. 26.3' N. ℄
6" VALVE 15.2' N. ℄
8" VALVE 6.5' N. ℄
12" VALVE 10' N. ℄
12" GATE VALVE 10' N. ℄ 6' E. P.T.
20.5'-8" W/PLUG
40.5'-8" W/PLUG
40.5'-12" STUB
45° BEND BOTH ENDS
HARRIS DR.
N
W — E
1" = 100'
SHERMAN BLVD.
SUNDOLPHIN DR.
12" D.I. WATERMAIN
N-S 1/4 LINE
CAMPBELL GRIND
GIBRALTAR FAB.
HUGHES BUILDERS
ANDERSON MANUF.
SUNBURST CUST. AUTO.
VFW
PEPSI-COLA
WESTGATE AUTO.
PACER TRANS.
WEST SHORE TENN IS.
VALVE 55.4' E. HYD. ℄ ℄ 42.7' N. ℄
VALVE 151.5' E. HYD. ℄ 43.4' N. ℄
VALVE 84.6' W. HYD. ℄ ℄ 44.4' N. ℄
VALVE 123.6' E. ℄ ℄ 45' N. ℄
3.6' E. HYD. ℄ ℄ 43' N. ℄
VALVE 195.6' W. HYD. ℄ ℄ 42.5' N. ℄
VALVE 104' W. HYD. ℄ ℄ 44' N. ℄
VALVE 94.8' E. HYD. ℄ ℄ 43.5' N. ℄
12" GATE VALVE 43' N. ℄ 19' E. ℄
12" GATE VALVE 81' N. ℄ 10' E. ℄
VALVE 128' E. HYD. ℄ ℄ 43.8' N. ℄
VALVE 50.2' E. HYD. ℄ 45.5' N. ℄
VALVE 18.6' E. HYD. ℄ 44.9' N. ℄
VALVE 183.6' E. HYD. ℄ 44.1' N. ℄
12" GATE VALVE 43' N. ℄ 21' E. ℄
12" GATE VALVE 49' N. ℄ 15' E. ℄
VALVE 182.2' E. HYD. ℄ 43.8' N. ℄
VALVE 185.6' E. HYD. ℄ 42.2' N. ℄
VALVE 84.6' E. HYD. ℄ 44.0' N. ℄
VALVE 3.5' W. of ℄ HYD. 42.0' N. ℄
VALVE 3.7' E. of ℄ HYD. ℄ 42.6' N. ℄
W.V. 51.0' E. ℄ 46.0' S. ℄
HYD. 51.0' E. ℄ 49.0' S. ℄
W.V. 29.5' E. ℄ 72.0' S. ℄
80'-24" STEEL CASING 5' TO 10' SOUTH OF 6' F.M.
80'-24" CASING
U.S. 31 R.O.W.
℄ RAMP
OAKLANE
SEE IV SET
SEC 34
SEC 3
CITY LIMIT
FRUITPORT TOWNSHIP
N 89°55' E. 816.13'
1380.75'
1265.70'
1332.97'
1268.70'
38
58
57
90
72
73