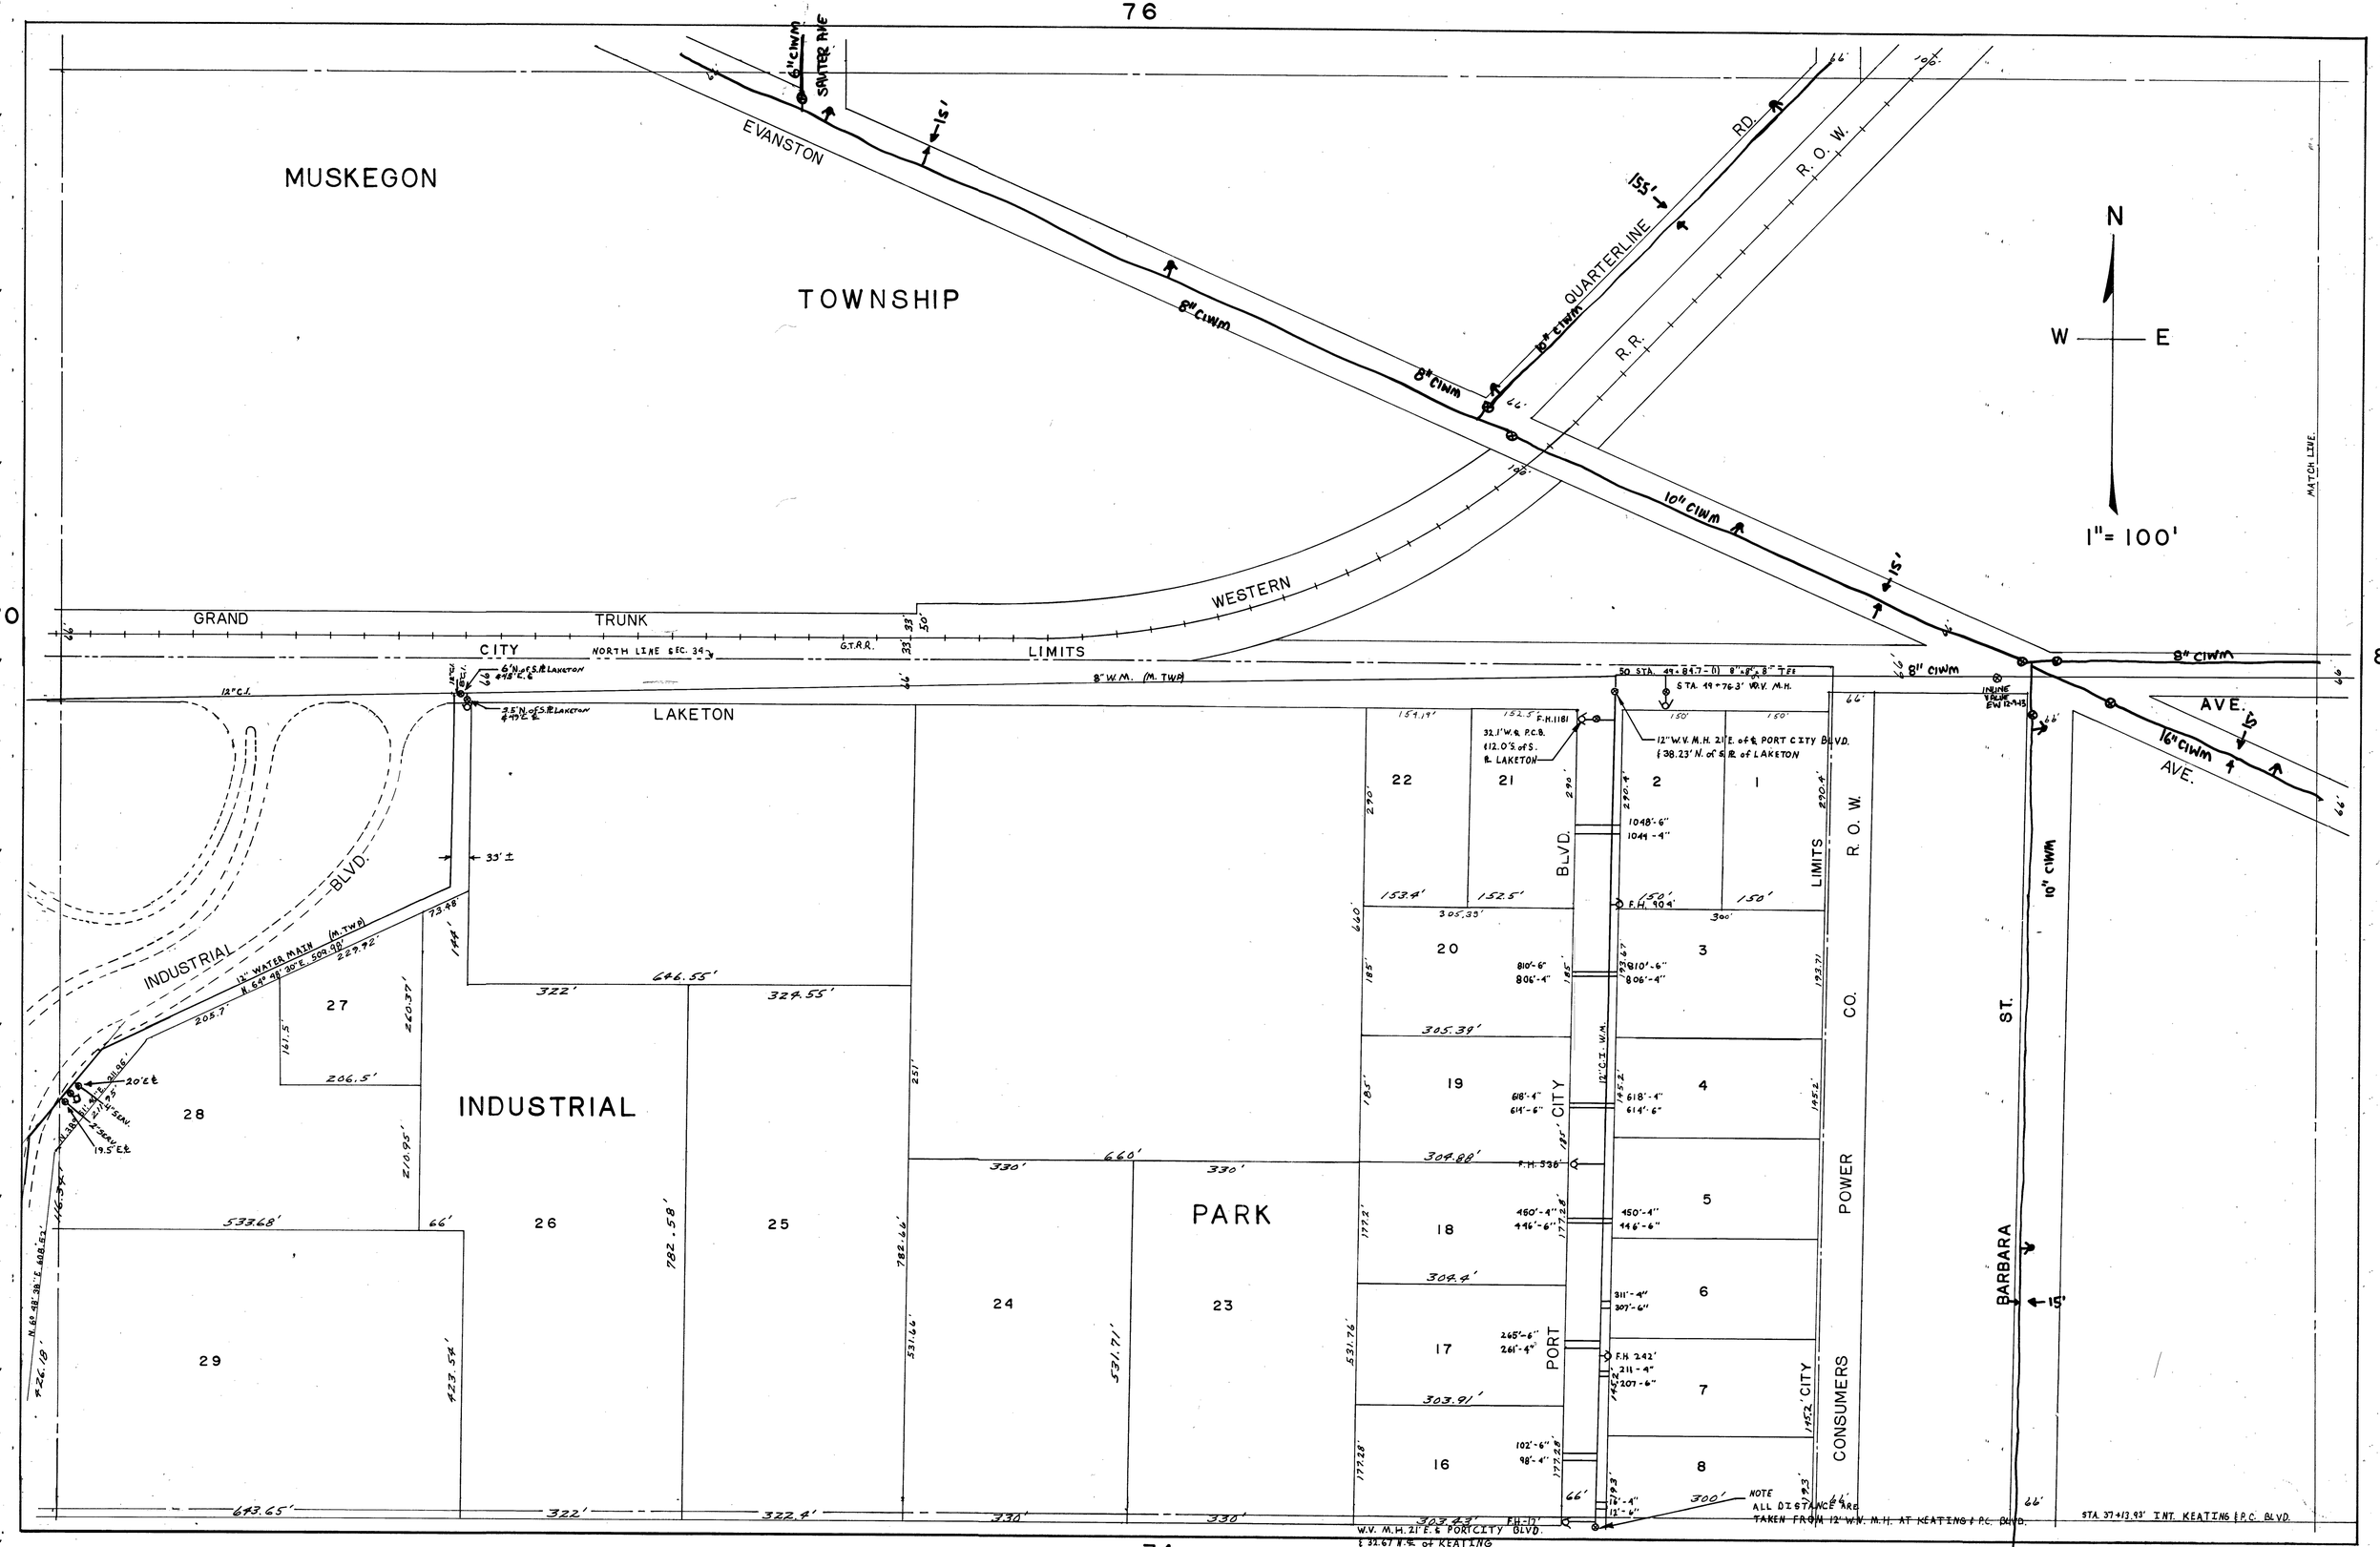
76
MUSKEGON
TOWNSHIP
EVANSTON
QUARTERLINE
RD.
R. O. W.
R.R.
WESTERN
GRAND
TRUNK
CITY
LIMITS
NORTH LINE SEC. 34
G.T.R.R.
LAKETON
8" W.M. (M. TWP)
INDUSTRIAL
BLVD.
INDUSTRIAL
PARK
PORT
CITY
BLVD.
CONSUMERS
POWER
CO.
R. O. W.
LIMITS
BARBARA
ST.
AVE.
AVE.
N
W
E
1" = 100'
MATCH LINE
88
70
74
NOTE
ALL DISTANCE ARE TAKEN FROM 12" W.V. M.H. AT KEATING & P.C. BLVD.
STA. 37+13.93' INT. KEATING & P.C. BLVD.
W.V. M.H. 21' E. & PORT CITY BLVD.
& 32.67' N. of KEATING
12" W.V. M.H. 21' E. of ℄ PORT CITY BLVD.
& 38.23' N. of S. ℞ of LAKETON
12" WATER MAIN (M. TWP)
N. 64° 48' 30" E. 509.98'
6" CIWM
SAUTER AVE
8" CIWM
10" CIWM
16" CIWM
15'
155'
33' ±
646.55'
324.55'
533.68'
643.65'
322'
322.4'
330'
660'
782.58'
782.66'
531.71'
531.76'
304.88'
304.4'
303.91'
303.43'
305.39'
1048'-6"
1044'-4"
810'-6"
806'-4"
618'-4"
614'-6"
450'-4"
446'-6"
311'-4"
307'-6"
265'-6"
261'-4"
102'-6"
98'-4"
F.H. 1181
F.H. 904'
F.H. 536'
F.H. 242'
F.H. 17'
22
21
2
1
20
3
19
4
18
5
17
6
16
7
8
27
28
26
25
24
23
29