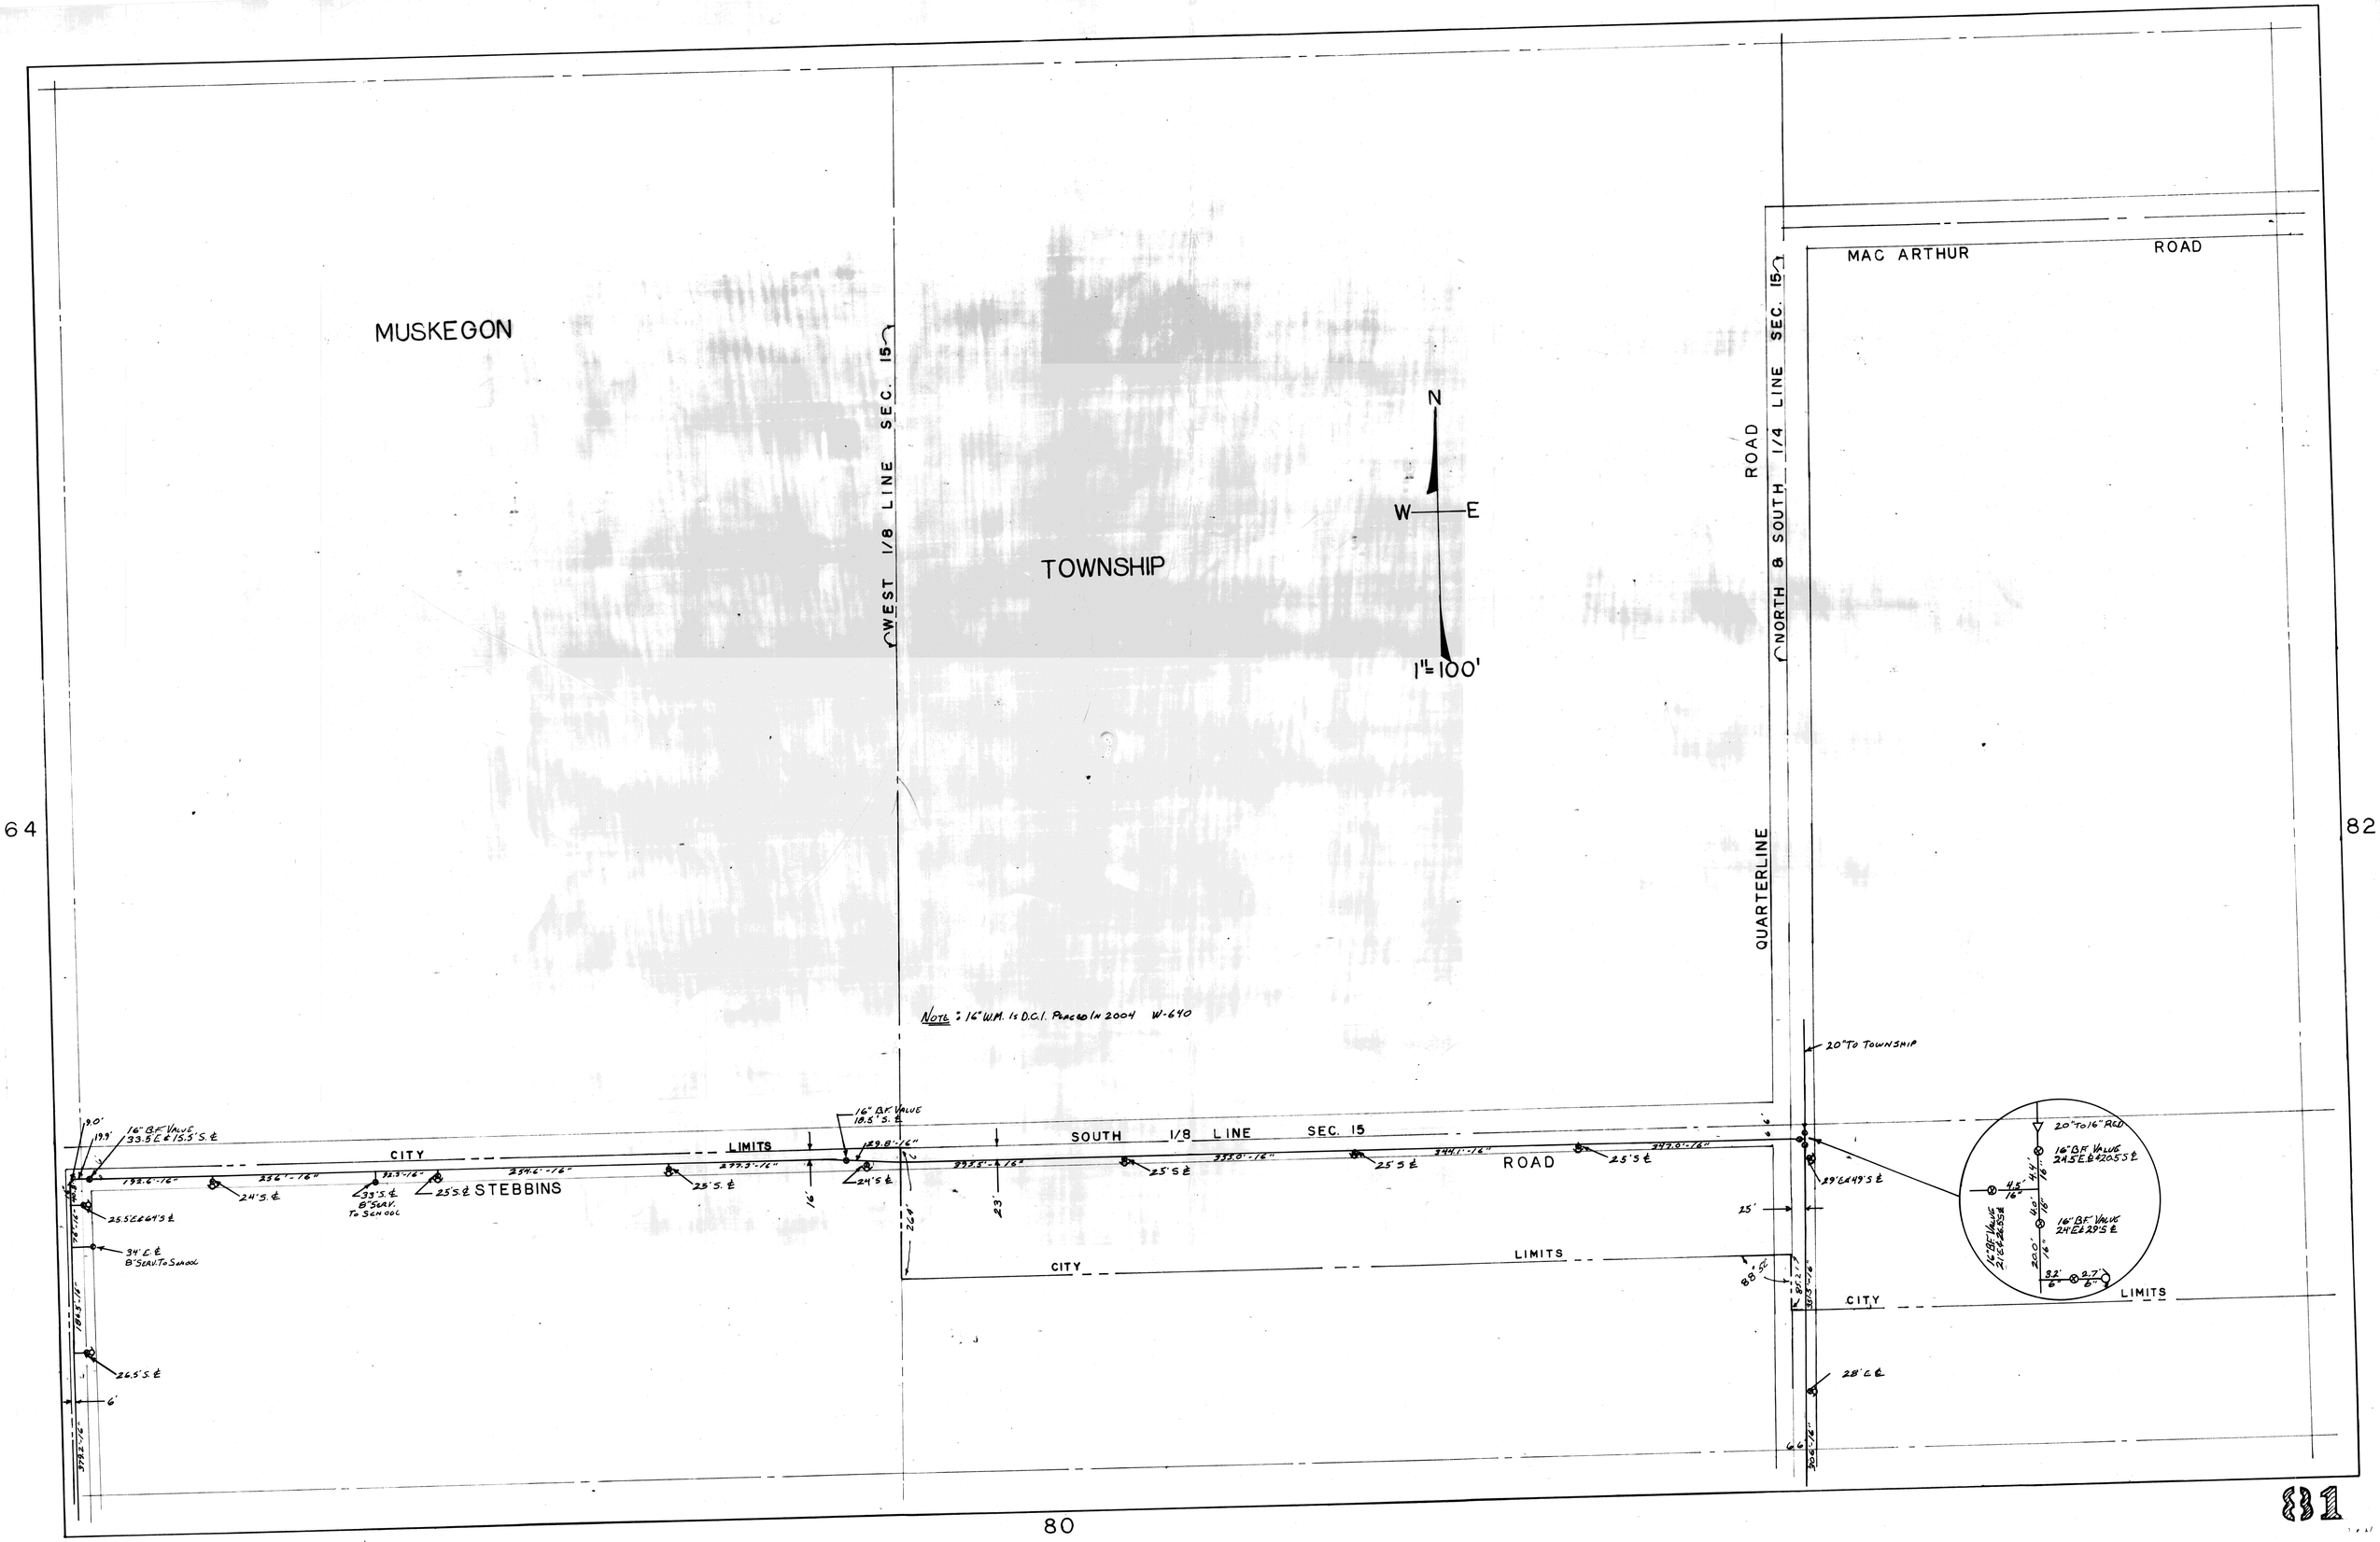

MUSKEGON
TOWNSHIP
WEST 1/8 LINE SEC. 15
NORTH & SOUTH 1/4 LINE SEC. 15
MAC ARTHUR ROAD
QUARTERLINE ROAD
N
W
E
1"=100'
64
82
80
NOTE: 16" W.M. Is D.C.I. Placed In 2004 W-640
20" To Township
16" B.F. Valve 33.5' E & 15.5' S. ℄
16" B.F. Valve 18.5' S. ℄
CITY LIMITS
SOUTH 1/8 LINE SEC. 15
ROAD
STEBBINS
25.5' E & 64' S ℄
34' E. ℄ 8" Serv. To School
26.5' S. ℄
24' S. ℄
33' S. ℄ 8" Serv. To School
25' S. ℄
25' S ℄
24' S ℄
25' S ℄
25' S ℄
25' S ℄
29' E & 49' S ℄
28' E ℄
20" To 16" Red
16" B.F. Valve 24.5' E & 20.5' S ℄
16" B.F. Valve 24' E & 29' S ℄
16" B.F. Valve 21' E & 26.5' S ℄
CITY LIMITS
CITY LIMITS
81