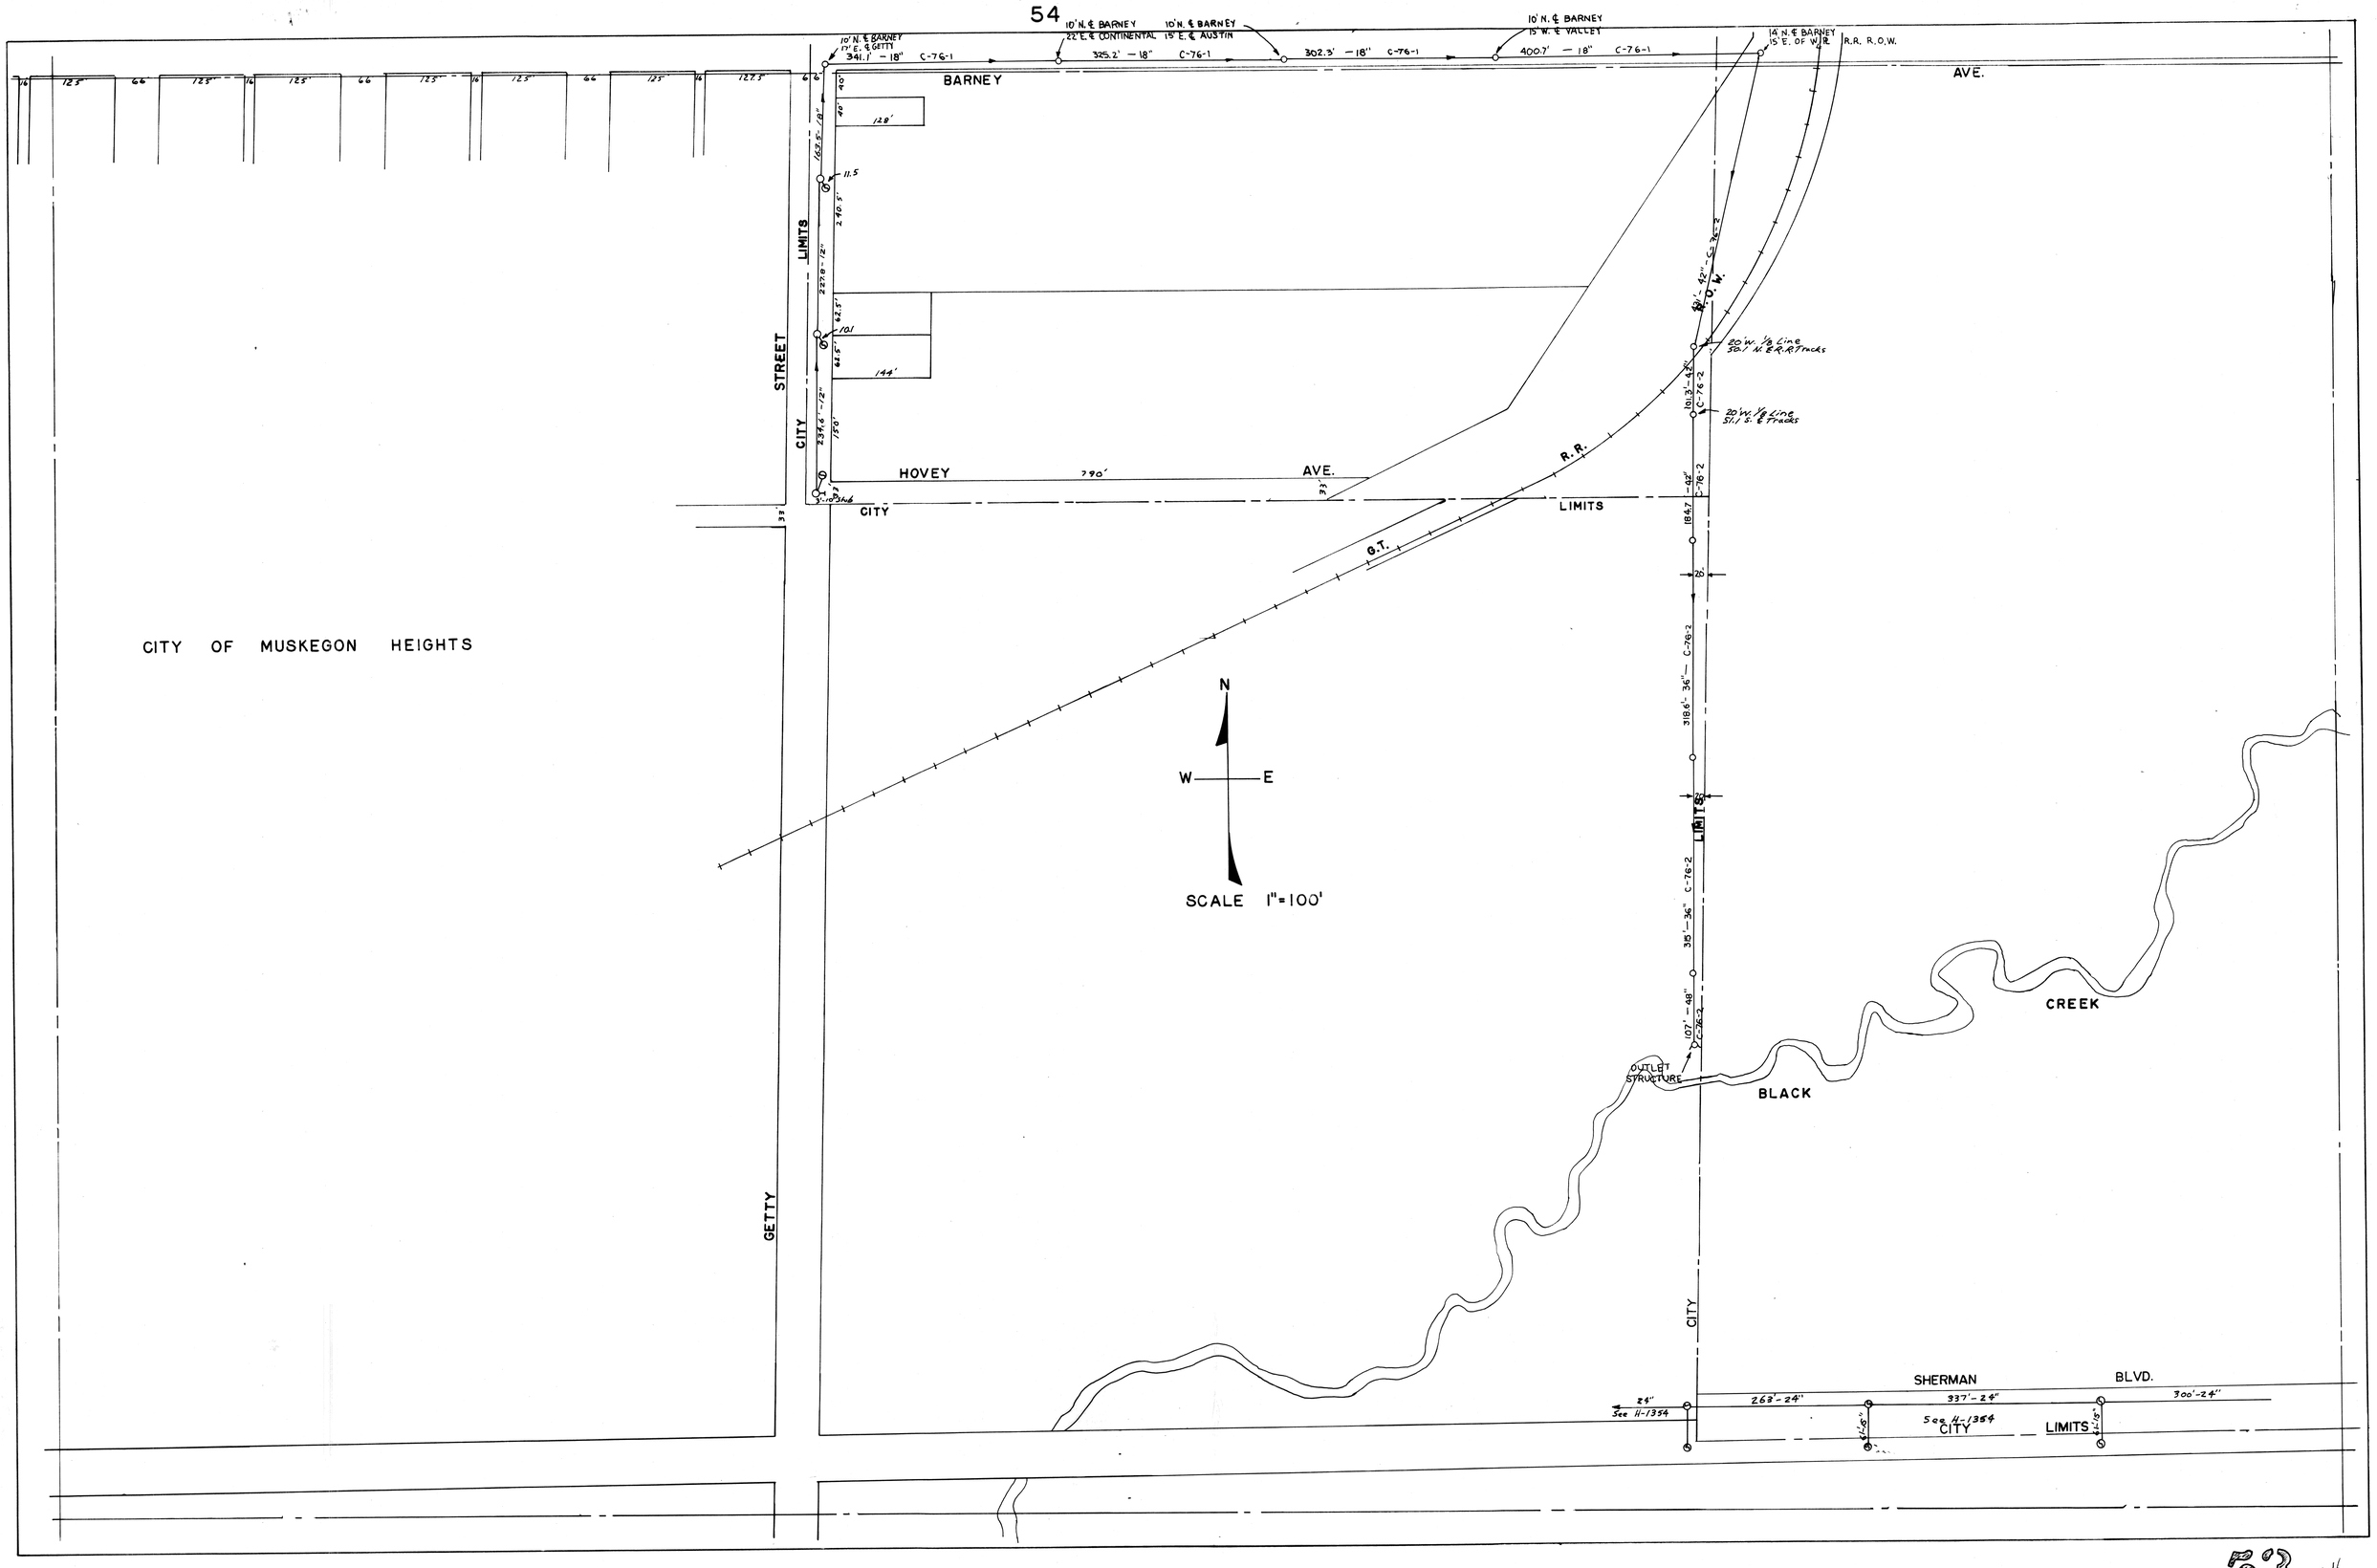
10' N. ℄ BARNEY
17' E. ℄ GETTY
341.1' — 18" C-76-1
10' N. ℄ BARNEY
22' E. ℄ CONTINENTAL
325.2' — 18" C-76-1
10' N. ℄ BARNEY
15' E. ℄ AUSTIN
302.3' — 18" C-76-1
10' N. ℄ BARNEY
15' W. ℄ VALLEY
400.7' — 18" C-76-1
14' N. ℄ BARNEY
15' E. OF W.R.
R.R. R.O.W.
BARNEY
AVE.
STREET
CITY
LIMITS
HOVEY
AVE.
CITY
LIMITS
R.R.
G.T.
CITY OF MUSKEGON HEIGHTS
N
W
E
SCALE 1"=100'
20' W. ½ Line
30.1' N. R.R. Tracks
20' W. ½ Line
51.1 S. ℄ Tracks
CREEK
BLACK
OUTLET STRUCTURE
GETTY
CITY
SHERMAN
BLVD.
See 11-1354
See 11-1354
CITY
LIMITS

533 R.L.H.