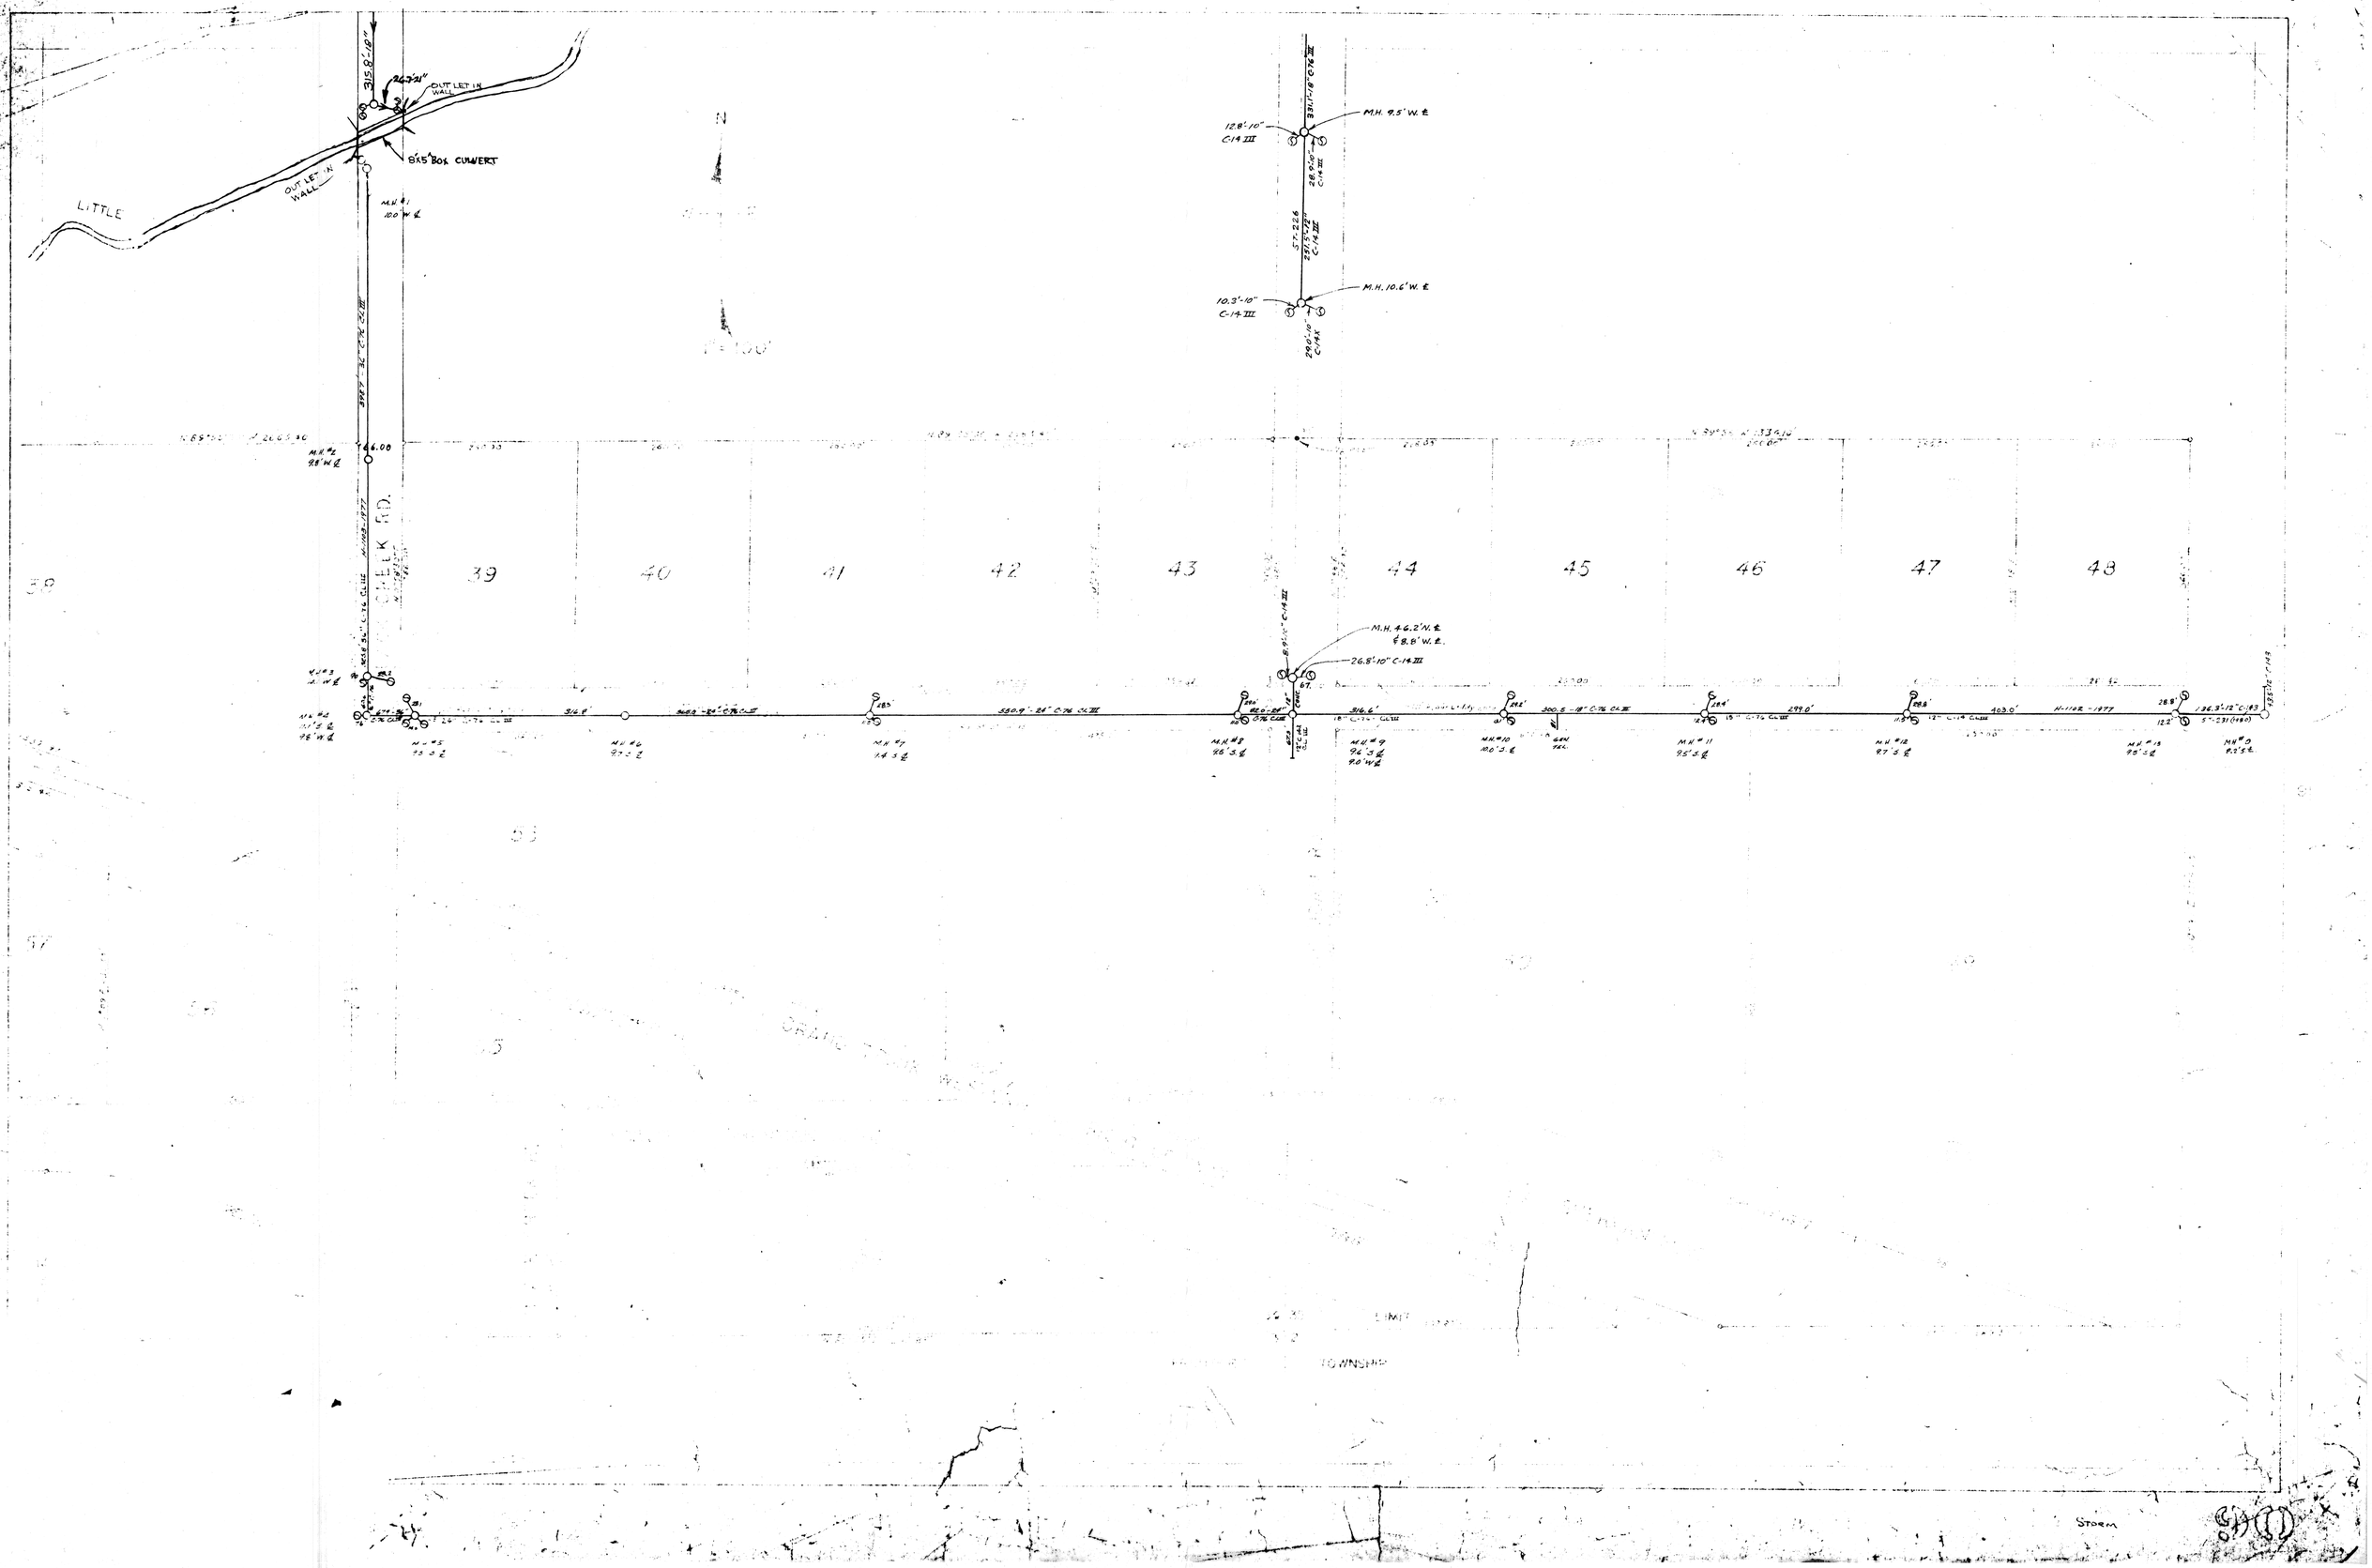
LITTLE
OUT LET IN WALL
OUT LET IN WALL
8'x5' BOX CULVERT
315.8'-18"
24-21"
M.H. #1
10.0' W. ℄
M.H. #2
9.8' W. ℄
CREEK RD.
39
40
41
42
43
44
45
46
47
48
12.8'-10"
C-14 III
M.H. 9.5' W. ℄
331.1'-18" C-76 III
28.0'-12"
C-14 III
57.226
231.5'-12"
C-14 III
10.3'-10"
C-14 III
M.H. 10.6' W. ℄
290'-10"
C-14 X
M.H. 4.6.2' N. ℄
& 8.8' W. ℄.
26.8'-10" C-14 III
316.6'
300.6'-18" C-76 CL III
299.0'
403.0'
H-1162-1977
M.H. #3
M.H. #4
M.H. #5
M.H. #6
M.H. #7
M.H. #8
M.H. #9
M.H. #10
M.H. #11
M.H. #12
M.H. #13
M.H. #9